



# PRZEKRÓJ A-A

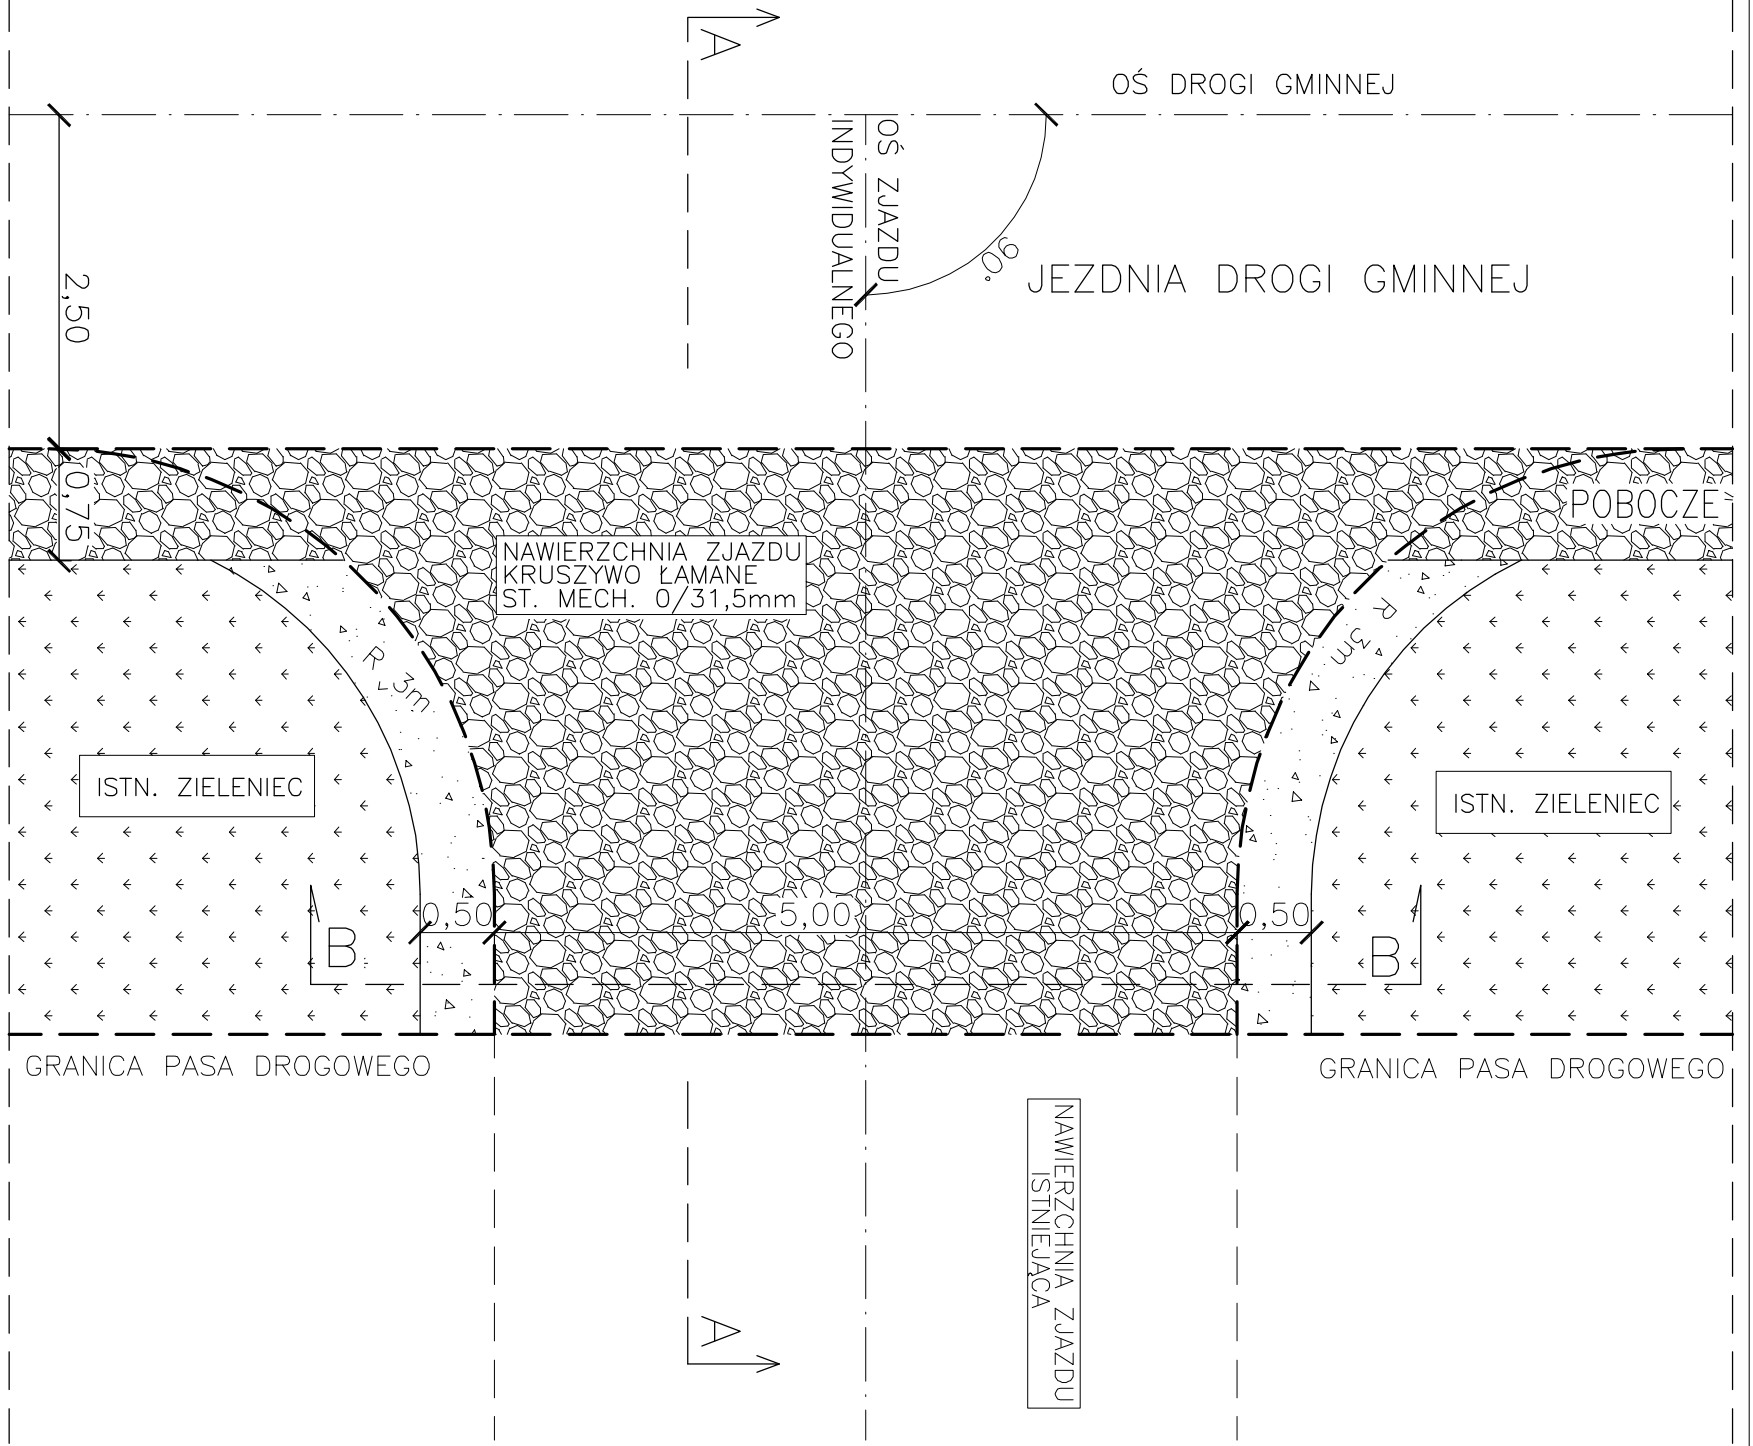

# PRZEKRÓJ B-B

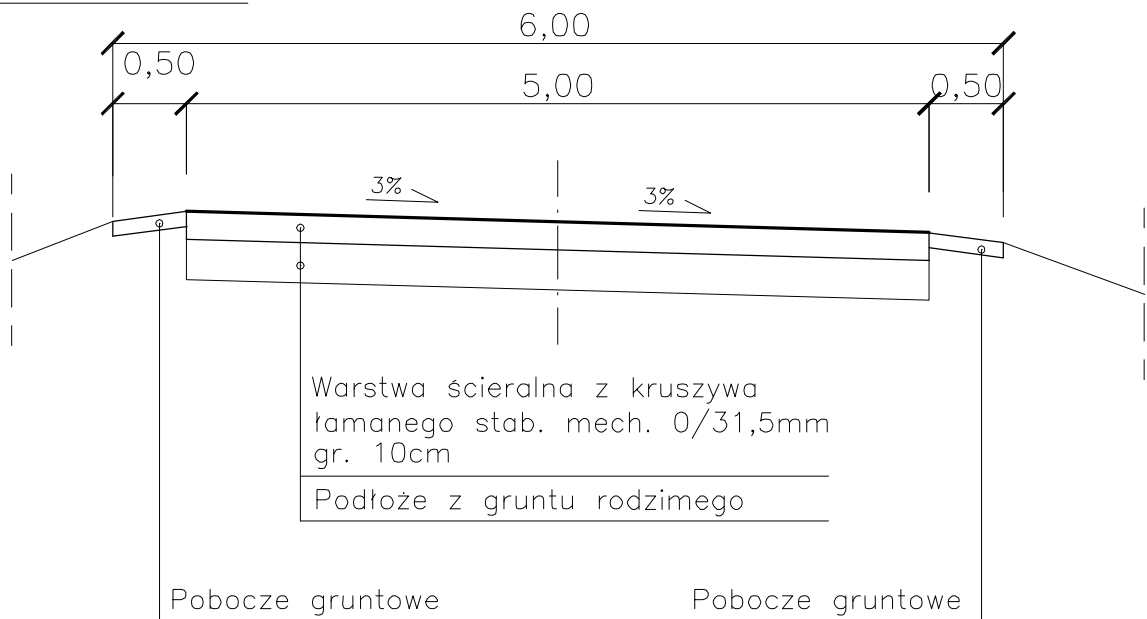

OPRACOWANIE:		NADZÓR, PROJEKTOWANIE DRÓG	
AN-BUD		I MOSTÓW	
Temat: BUDOWA DRÓGI GMINNEJ NR 330554W DĄBROWA - JAMKI OD KM 1+136,00 - 1+865,00, GMINA POTWORÓW, POWIAT PRZYSUSKI			
Tytuł rysunku: SZCZEGÓŁ ZJAZDU INDYWIDUALNEGO		Faza: PROJEKT BUDOWLANY	
Projektant: mgr inż. Jacek Korpeła (MAZ/0309/PWBD/15)			
Sprawdził: mgr inż. Janusz Korpeła (UAN-II-K-8386/134/85)			
Opracował: techn. Elżbieta Zyfert (GP-III-7342/40/92)			
Data: 06.2019	Utworzył:	Skala: 1:50	Nr. rs.: 4