


# SCHEMAT TECHNOLOGICZNY

Przyłącze wody wod. dla oczyszczalni wyposażyc w studnie wodmierzowe W10Z z zaworem zwrotnym, anhykszenowym, przez Wg. warunków wydanych przez Wąsaciefeld sieci.

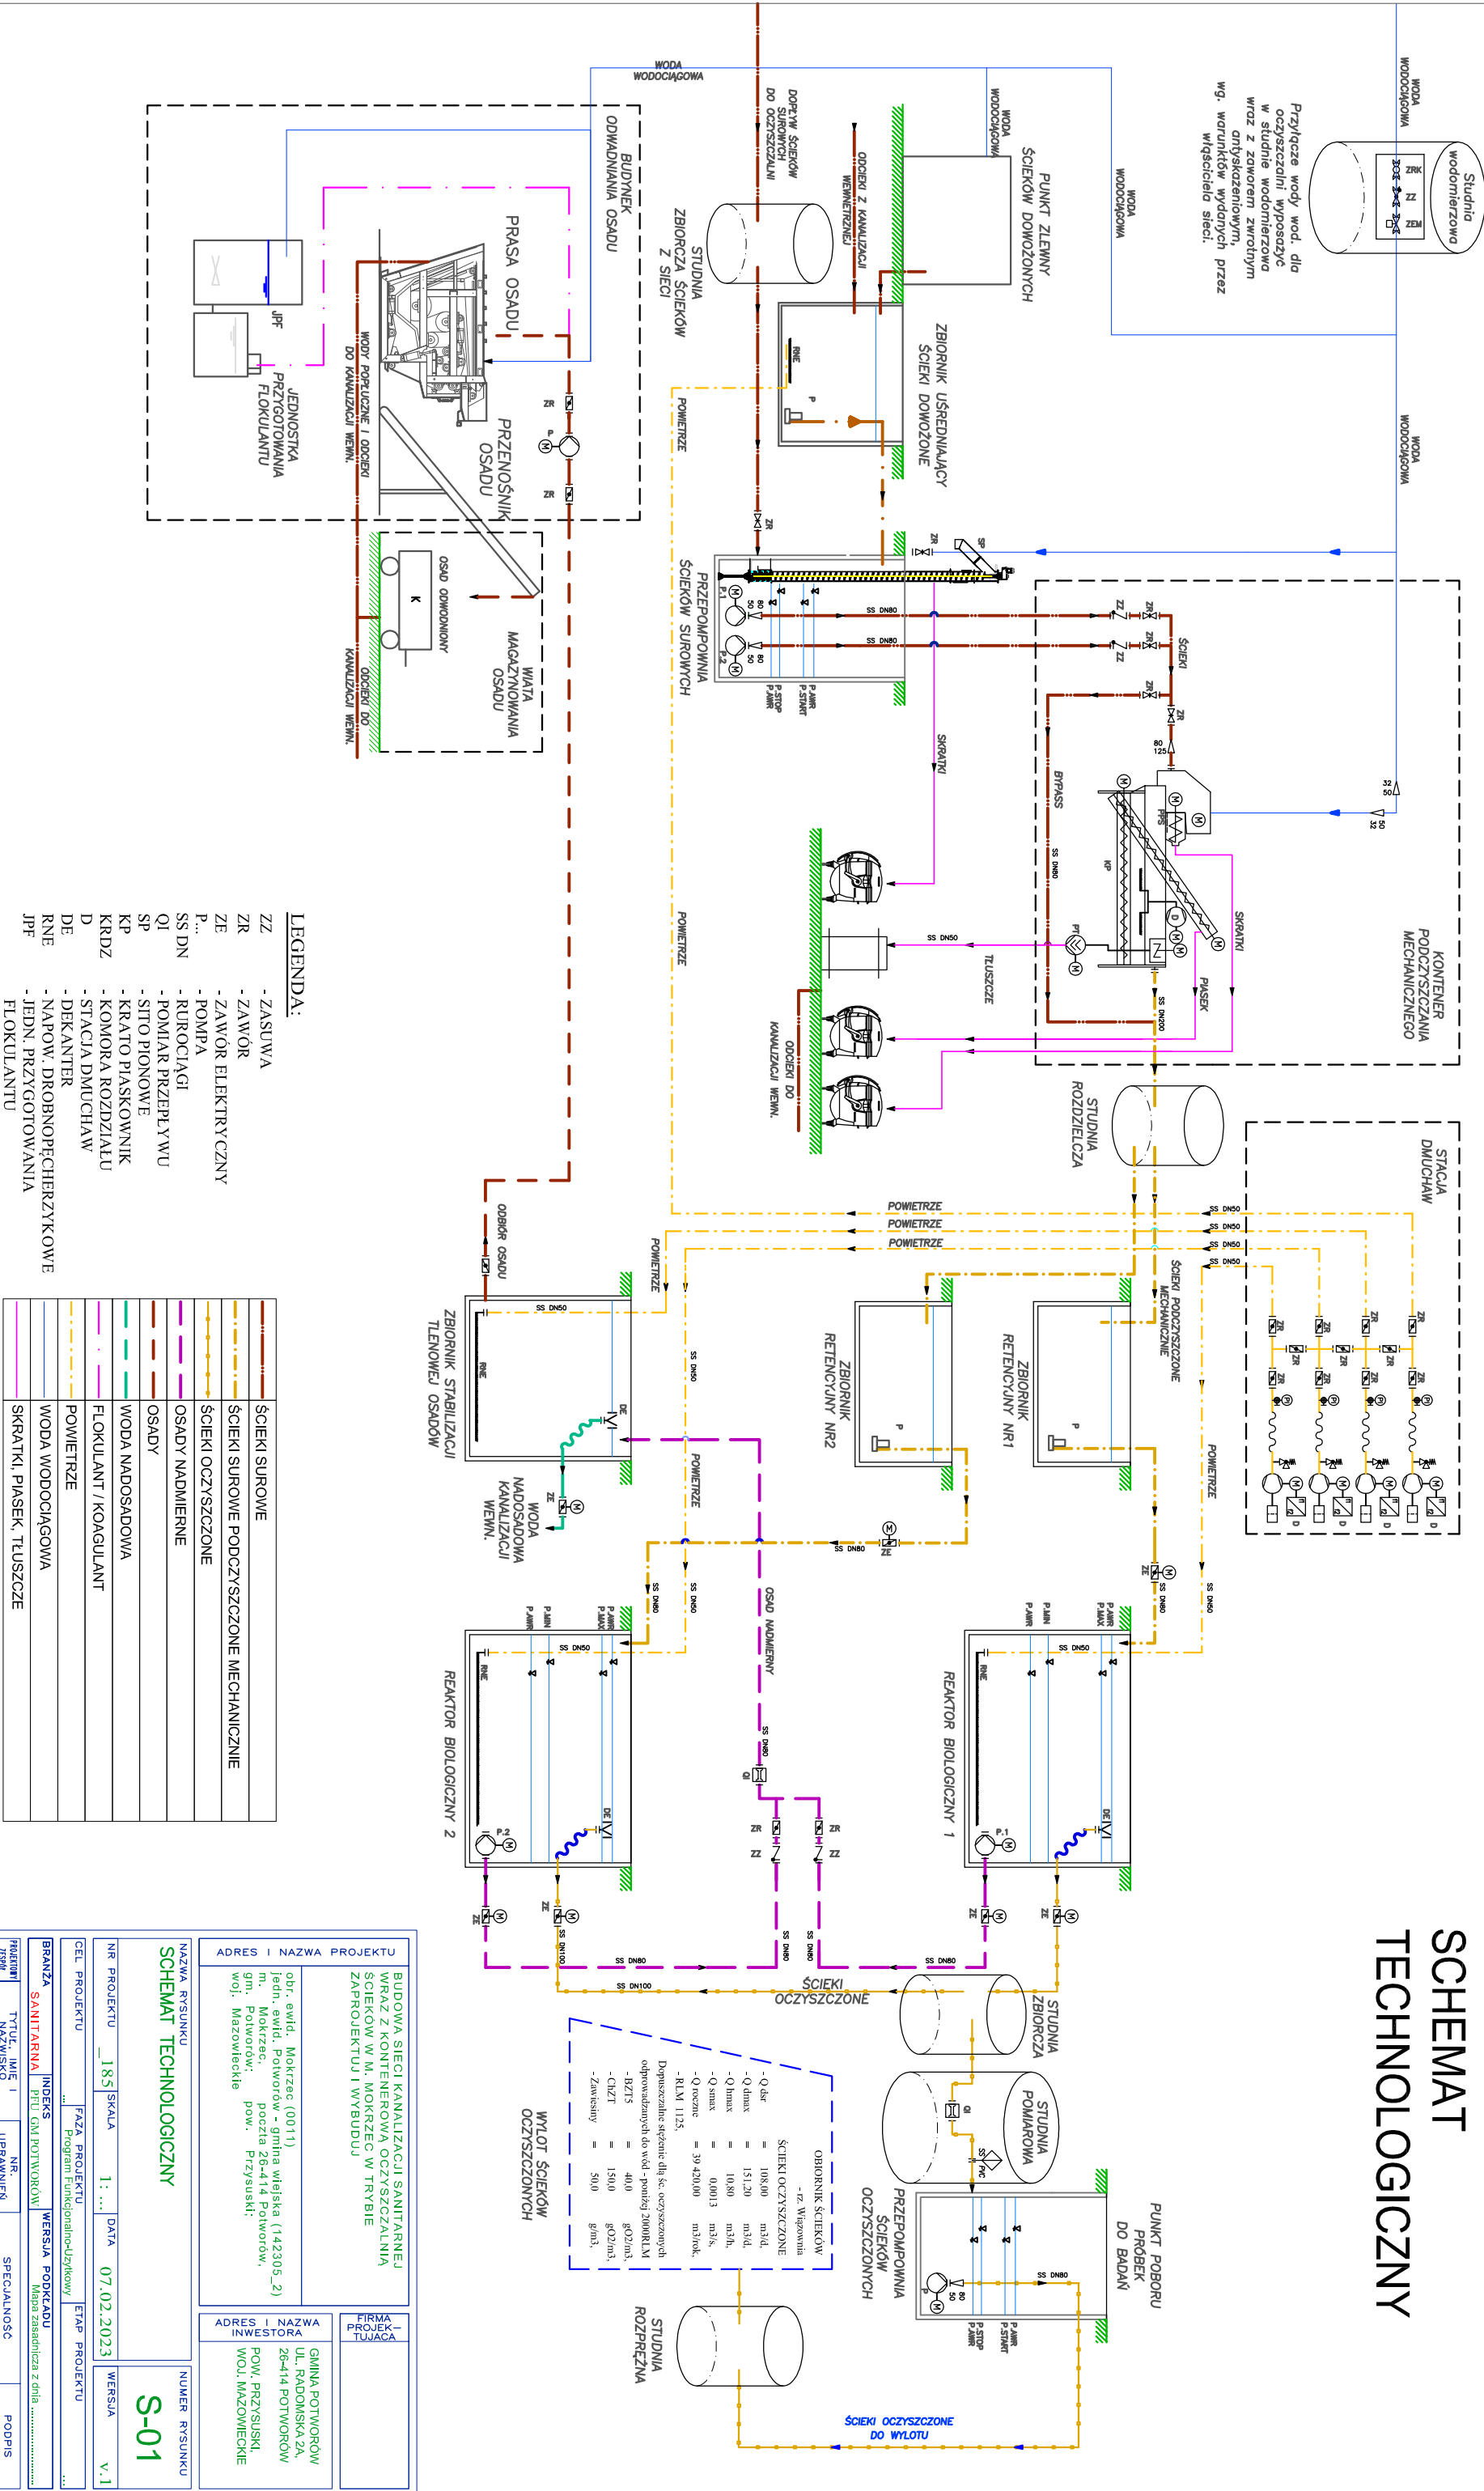

BRANŻA: <b>SANITARNA</b>		INDEKS: P1U G1M POTWORÓW		WERSJA: FODKADU		ETAP: PROJEKTU	
CEL PROJEKTU: 185		FAZA PROJEKTU: 1:...		DATA: 07.02.2023		WERSJA: V.1	
NOMER PROJEKTU: 185		SKALA: 1:...		DATA: 07.02.2023		WERSJA: V.1	
NAZWA RYSUNKU: SCHEMAT TECHNOLOGICZNY		NUMER RYSUNKU: S-01		WERSJA: V.1		WERSJA: V.1	
ADRES I NAZWA PROJEKTU: BUDOWA SIECI KANALIZACJI SANITARNEJ WRAZ Z KONTENEROWĄ OCZYSZCZALNIĄ ŚCIEKÓW W M. MOKRZEC W TRYBIE ZAPROJEKTU I WYBUDU		ADRES I NAZWA INWESTORA: GMINA POTWORÓW, UL. RADOŃSKA 2A, 26-414 POTWORÓW, POW. PRZYSUSKI, WOJ. MAZOWIECKIE		FIRMA PROJEKTOWA: TUSZCZE		FIRMA PROJEKTOWA: TUSZCZE	
PRZEBIEG: TYTUŁ: JUNE 1		UPRZĄDNIENIE: NR		SPECJALNOŚĆ: PODPIS		SPECJALNOŚĆ: PODPIS	
SANITARNY PROJEKTANT: mgr inż. WIKTOR SIMANIENKA		PMBS/17		Inst. bud. do prof. b/o w spec. czpł. w zsk. seka. inst. i urz. czpł. wnet. gaz. wodoc. i hand.		Inst. bud. do prof. b/o w spec. czpł. wnet. gaz. wodoc. i hand.	
SANITARNA SPRAWOZ.							