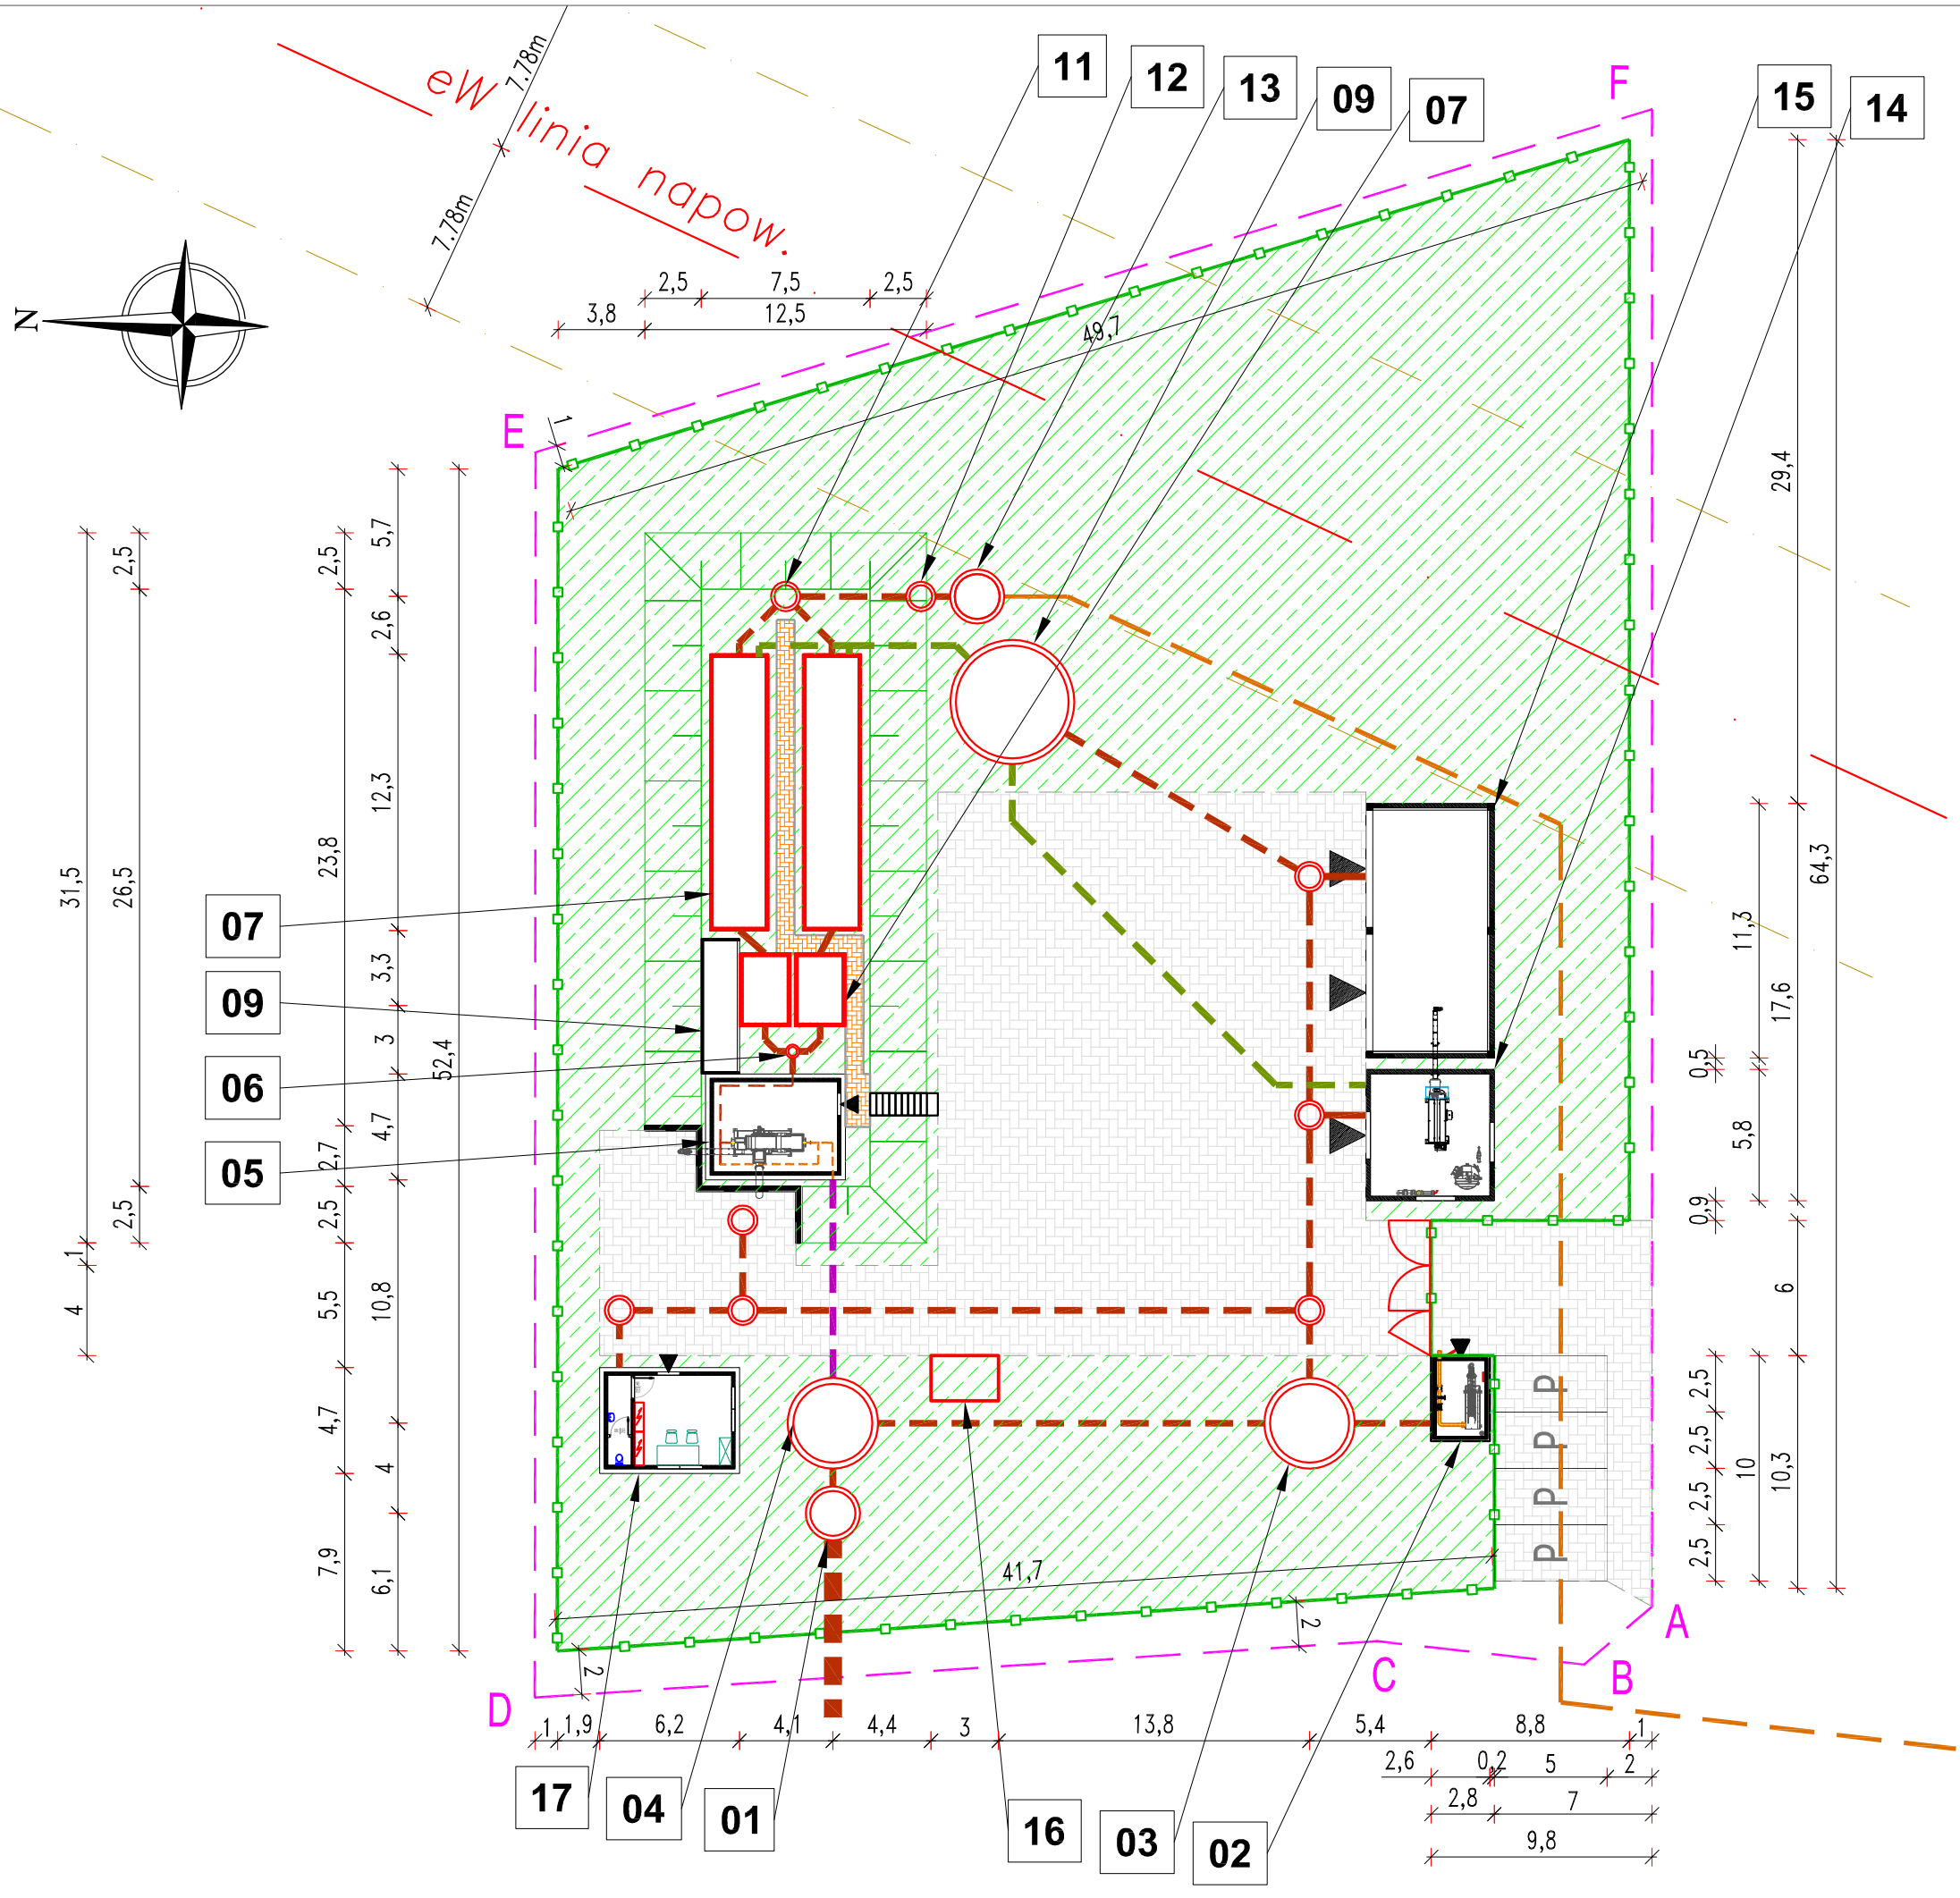

LEGENDA:

- OGRODZENIE OCZYSZCZALNI
- A,B.....C,D – OBSZAR DZIAŁKI
- GRANICA DZIAŁKI
- BRAMA WJAZDOWA
- PROJ. BUDYNKI
- PROJ. OBIEKTY BUDOWLANE
- PROJ. UTWARDZENIE
- PROJ. UTWARDZENIE – CHODNIKI

UZBROJENIE:

- SIEĆ KANALIZACJI SANITARNEJ
- KANALIZACJA SANITARNA GRAW.
- KANALIZACJA TŁOCZNA
- KAN. TŁ. – OSADY ŚCIEKOWE
- KAN. – ŚCIEKI OCZYSZCZONE

OBIEKTY OCZYSZCZALNI ŚCIEKÓW:

01 – STUDNIA ZBIORCZA ŚCIEKÓW Z SIECI
02 – PUNKT ZLEWNY ŚCIEKÓW DOWOŻONYCH
03 – ZBIORNIK UŚREDNIAJĄCY ŚC. DOWOŻONYCH
04 – PRZEPOMPOWNIA ŚCIEKÓW SUROWYCH Z SITEM PIONOWYM
05 – KONTENER PODCZYSZCZANIA MECHANICZNEGO
06 – STUDNIA ROZDZIELCZA
07 – ZBIORNIKI RETENCYJNE
08 – OCZYSZCZANIA BIOLOGICZNA (2 CIĄGI TECHN.)
09 – ZBIORNIK STABILIZACJI TLENOWEJ OSADÓW
10 – STACJA DMUCHAW
11 – STUDNIA ZBIORCZA
12 – STUDNIA POMIAROWA ŚC. OCZYSZCZONYCH
13 – PRZEPOMPOWNIA ŚC. OCZYSZCZONYCH
14 – BUDYNEK KONTENEROWY ODWADNIANIA OSADÓW
15 – WIATA MAGAZYNOWANIA OSADÓW
16 – AGREGAT PRĄDOTWÓRCZY
17 – BUDYNEK DYSPOZYTORNI
18 – WYLOT ŚCIEKÓW OCZYSZCZONYCH DO RZ. WIĄZOWNICA ZE STUDNIĄ ROZPRĘŻNĄ (działka drogi powiatowej)

ADRES I NAZWA PROJEKTU: BUDOWA SIECI KANALIZACJI SANITARNEJ WRAZ Z KONTENEROWĄ OCZYSZCZALNIĄ ŚCIEKÓW W M. MOKRZEC W TRYBIE ZAPROJEKTUJ I WYBUDUJ

obr. ewid. Mokrzec (0011)
jedn. ewid. Potworów - gmina wiejska (142305_2)
m. Mokrzec, poczta 26-414 Potworów,
gm. Potworów; pow. Przysuski;
woj. Mazowieckie

FIRMA PROJEKTUJĄCA:

ADRES I NAZWA INWESTORA: GMINA POTWORÓW
UL. RADOMSKA 2A,
26-414 POTWORÓW

POW. PRZYSUSKI,
WOJ. MAZOWIECKIE

NAZWA RYSUNKU: PLAN OCZYSZCZALNI ŚCIEKÓW

NUMER RYSUNKU: S-02

NR PROJEKTU	SKALA	DATA	WERSJA
_185	1:300	07.02.2023	v.1

CEL PROJEKTU: ...
FAZA PROJEKTU: Program Funkcjonalno-Użytkowy
ETAP PROJEKTU: ...

BRANŻA: SANITARNA
INDEKS: PFU GM POTWORÓW
WERSJA PODKŁADU: Mapa zasadnicza z dnia .....

PROJEKTOWY ZESPÓŁ	TYTUŁ, IMIĘ I NAZWISKO	NR. UPRAWNIEŃ	SPECJALNOŚĆ	PODPIS
SANITARNA PROJEKTANT	mgr inż. VIKTAR SIMANENKA	PDL/0147/ PWBS/17	upr. bud. do proj. b/o w specj. inst. w zakr. sieci, inst. i urz. ciepł. went. gaz. wodoc. i kanal.	
SANITARNA SPRAWDZ.				