

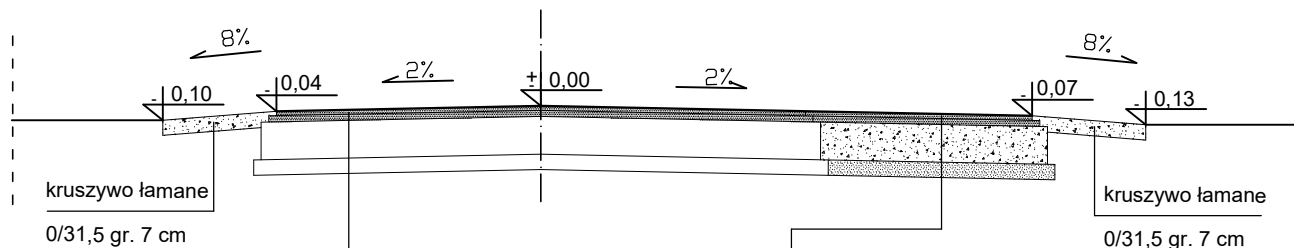
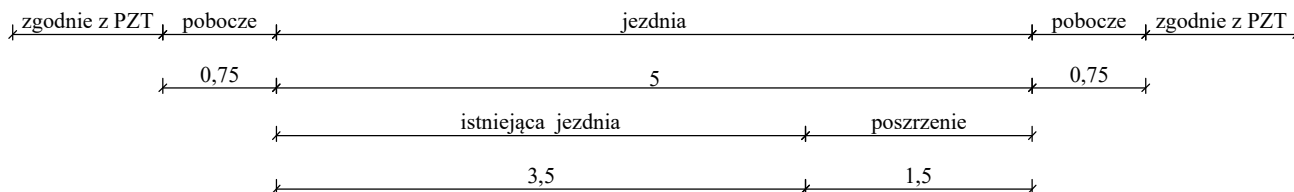


PRZEKRÓJ KONSTRUKCYJNY na mijance

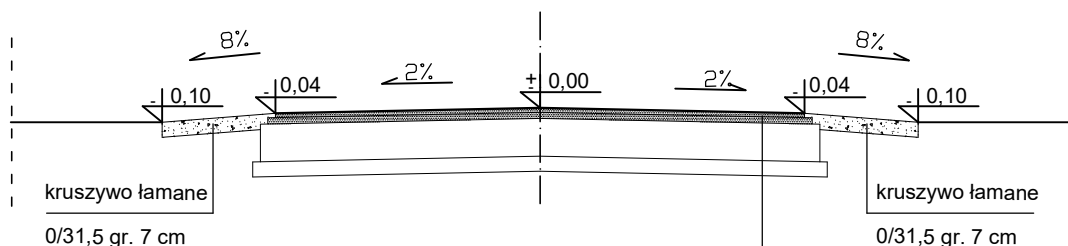

warstwa ścieralna z betonu asfaltowego AC8S gr. 3 cm
warstwa wyrównawcza z betonu asfaltowego AC11W w ilości 100kg/m²
istniejąca nawierzchnia wyrównana i wyprofilowana przez frezowanie na zimno

warstwa ścieralna z betonu asfaltowego AC8S gr. 3 cm
warstwa wiążąca z betonu asfaltowego AC11W gr. 4 cm
podbudowa z kruszywa łamanego 0/63 gr. 25 cm
warstwa odsączająca z piasku gr. 10 cm

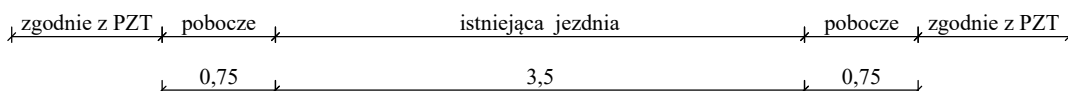

warstwa ścieralna z betonu asfaltowego AC8S gr. 3 cm
warstwa wyrównawcza z betonu asfaltowego AC11W w ilości 100kg/m²
istniejąca nawierzchnia wyrównana i wyprofilowana przez frezowanie na zimno

ZAMAWIAJĄCY:		WYKONAWCA:		
WÓJT GMINY POTWORÓW ul. Radomska 2a 26-414 Potworów		Firma Usługowa MS 26-400 Przysucha, ul. Staszica 32 tel/ fax: 048 675 25 45, mobil: 0 509 024 080 e - mail: smaterek@o2.pl		
AUTORZY	IMIĘ I NAZWISKO	SPECJALNOŚĆ	NR UPRAWNIENI	PODPIS
Projektant	mgr inż. Szymon Materek	drogowa	MAZ/0021/PWOD/07	
Opracował	mgr Łukasz Grzegorzczuk			
Temat:				
Przebudowa drogi gminnej nr 330566W Kozieniec - Kozieniec Kolonia				
Nazwa rysunku:				
PRZEKROJE KONSTRUKCYJNE				
Branża: Drogowa		Stadium: materiały do zgłoszenia		
Data: 01.2024	Skala: 1:50	Nr umowy: RZP.32.2023/ZP		
Nr rysunku:		3		