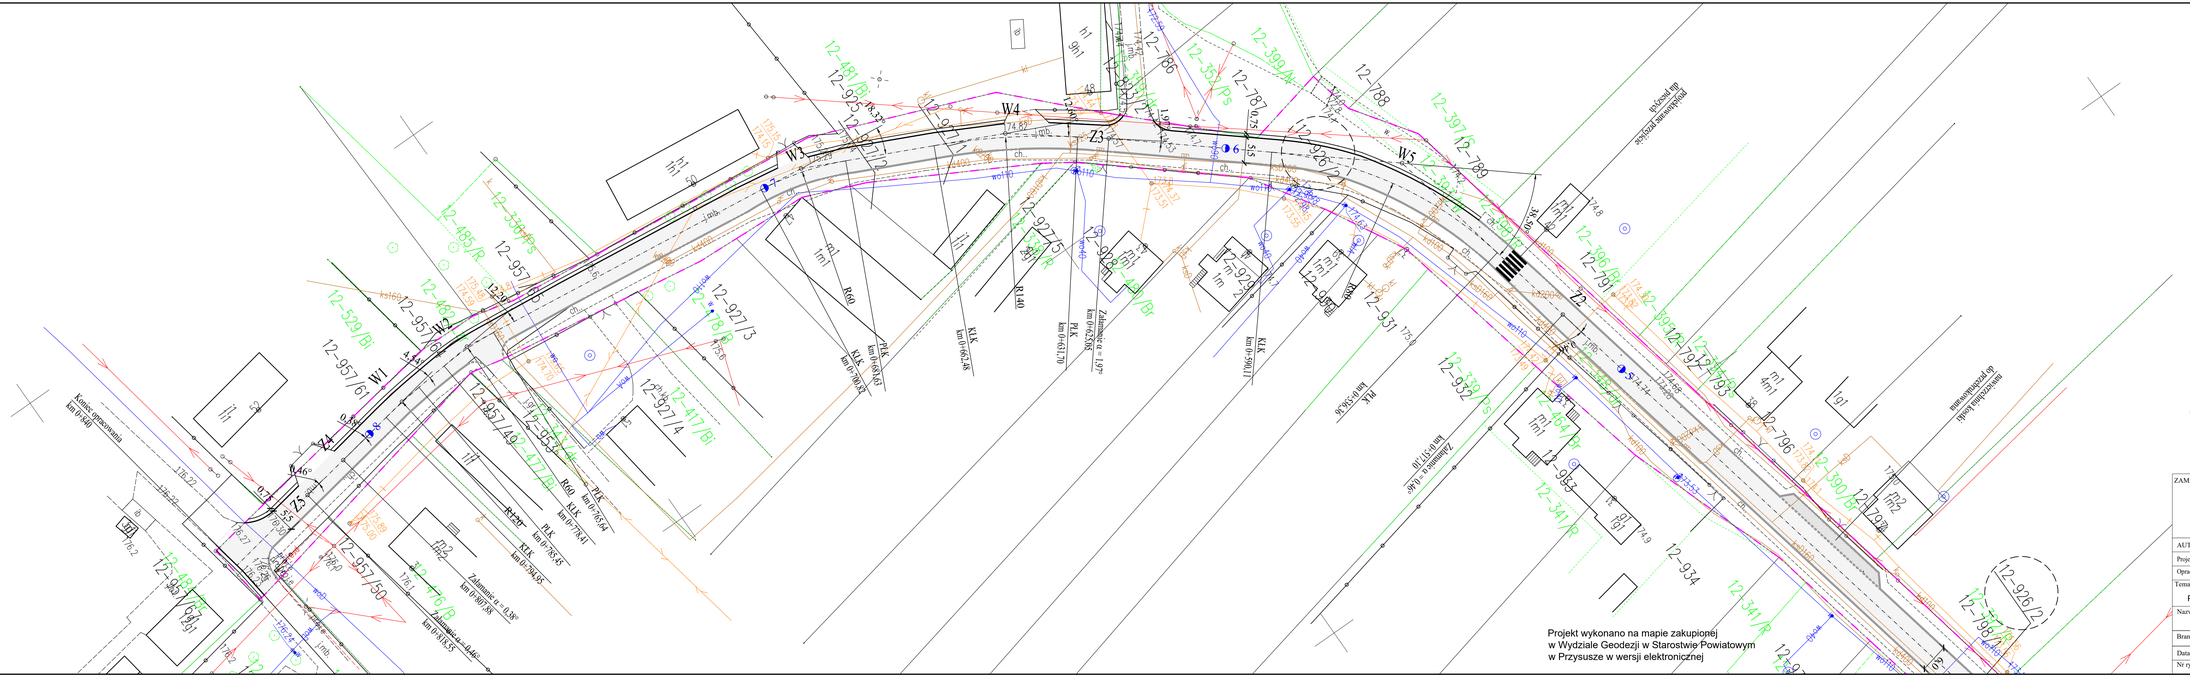

LEGENDA:

- istniejąca granica pasa drogowego drogi gminnej
- projektowana oś jezdni
- projektowana krawędź jezdni
- projektowana krawędź pobocza
- istniejący krawężnik
- istniejący krawężnik obniżony
- projektowana nawierzchnia jezdni
- projektowany krawężnik 15x30 cm obniżony
- projektowane obrzeże 8x30 cm
- projektowana nawierzchnia zjazdu
- 12-926/2 — numery działekewidencyjnych na których zlokalizowany jest obiekt budowlany
- PŁK — początek łuku kołowego
- KŁK — koniec łuku kołowego
- kilometraż

UWAGA:

Wszystkie roboty budowlane wykonywane w pobliżu sieci należy wykonać ręcznie pod nadzorem przedstawiciela właściciela sieci

ZAMAWIAJĄCY:	WYKONAWCA:
WÓJT GMINY POTWORÓW ***ul. Radomska 2a*** ***26-414 Potworów***	***Firma Usługowa MS*** ***26-400 Przysucha, ul. Staszica 32*** ***tel/ fax: 048 675 25 45, mobil: 0 509 024 080*** ***e - mail: smaterek@o2.pl***

AUTORZY:	IMIĘ I NAZWISKO	SPECJALNOŚĆ	NR UPRAWNIEŃ	PODPIS
Projektant	mgr inż. Szymon Materek	drogowa	MAZ/0021/PWOD/07	
Opracował	mgr Łukasz Grzegorczyk		————	

Temat:

Przebudowa drogi gminnej nr 330525W ul. Starowiejska w m. Potworów

Nazwa rysunku:	PLAN ZAGOSPODAROWANIA TERENU		
Branża:	Drogowa	Stadium:	materiały do zgłoszenia
Data: 02.2024	Skala: 1:500	Nr umowy:	RZP.32.2023/ZP
Nr rysunku:	2/1		