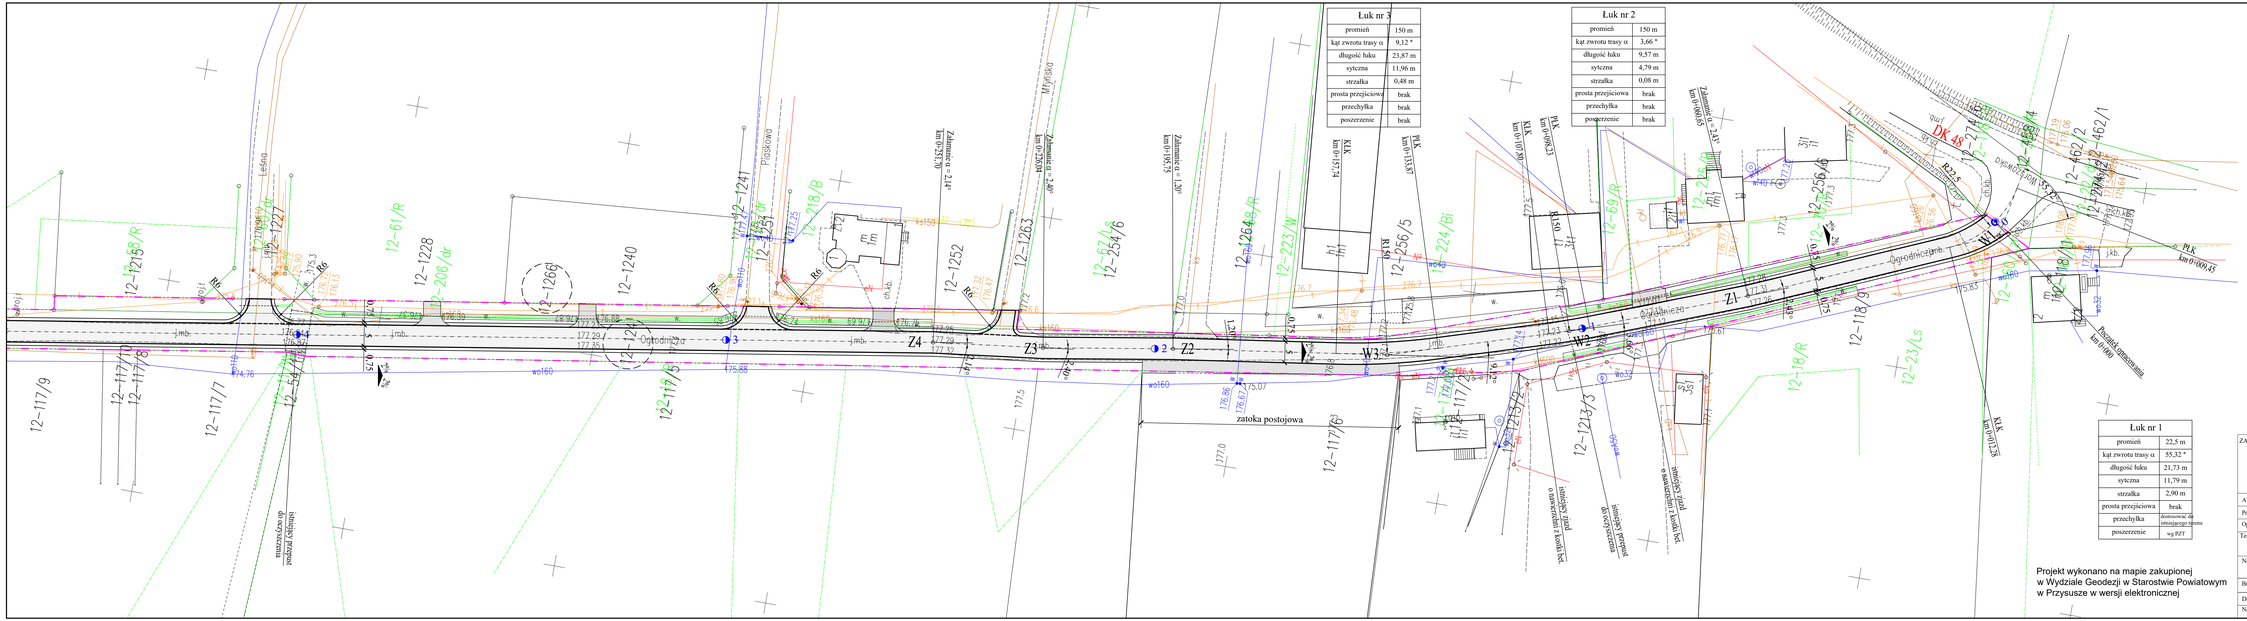
Łuk nr 3
promień 150 m
kąt zwrotu trasy α 9,12 °
długość łuku 23,87 m
sytyczna 11,96 m
strzałka 0,48 m
prosta przejściowa brak
przechyłka brak
poszerzenie brak
Łuk nr 2
promień 150 m
kąt zwrotu trasy α 3,66 °
długość łuku 9,57 m
sytyczna 4,79 m
strzałka 0,08 m
prosta przejściowa brak
przechyłka brak
poszerzenie brak
Łuk nr 1
promień 22,5 m
kąt zwrotu trasy α 55,32 °
długość łuku 21,73 m
sytyczna 11,79 m
strzałka 2,90 m
prosta przejściowa brak
przechyłka dostosować do istniejącego stanu
poszerzenie wg PZT
LEGENDA:
istniejąca granica pasa drogowego drogi gminnej
projektowana oś jezdni
projektowana krawędź jezdni
projektowana krawędź pobocza
projektowana nawierzchnia jezdni
istniejący zjazd do regulacji
(12–124) numery działekewidencyjnych na których zlokalizowany jest obiekt budowlany
PŁK początek łuku kołowego
KŁK koniec łuku kołowego
1 kilometraż
istniejący rów do oczyszczenia
UWAGA:
Wszystkie roboty budowlane wykonywane w pobliżu sieci należy wykonać ręcznie pod nadzorem przedstawiciela właściciela sieci
Projekt wykonano na mapie zakupionej w Wydziale Geodezji w Starostwie Powiatowym w Przysusze w wersji elektronicznej
ZAMAWIAJĄCY:
WÓJT GMINY POTWORÓW
ul. Radomska 2a
26-414 Potworów
WYKONAWCA:
Firma Usługowa
MS
26-400 Przysucha, ul. Staszica 32
tel/fax: 048 675 25 45, mobil: 0 509 024 080
e - mail: smaterek@o2.pl
AUTORZY | IMIĘ I NAZWISKO | SPECJALNOŚĆ | NR UPRAWNIEŃ | PODPIS
Projektant | mgr inż. Szymon Materek | drogowa | MAZ/0021/PWOD/07
Opracował | mgr Łukasz Grzegorczyk
Temat:
Przebudowa drogi gminnej nr 330502W ul. Ogrodnicza w m. Potworów
Nazwa rysunku:
PLAN ZAGOSPODAROWANIA TERENU
Branża: Drogowa | Stadium: materiały do zgłoszenia
Data: 01.2024 | Skala: 1:500 | Nr umowy: RZP.32.2023/ZP
Nr rysunku: 2/2