

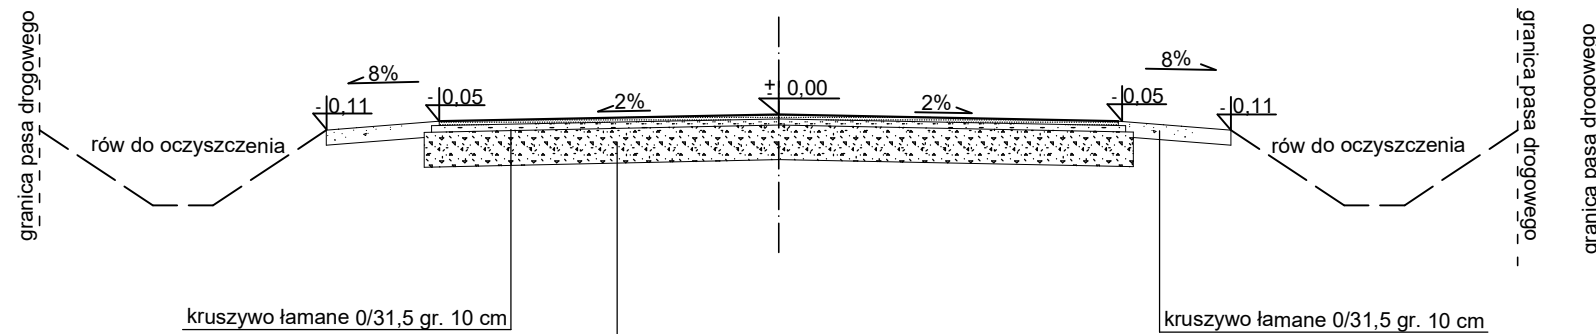
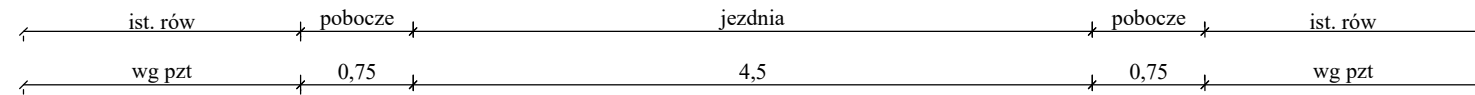


na prostej

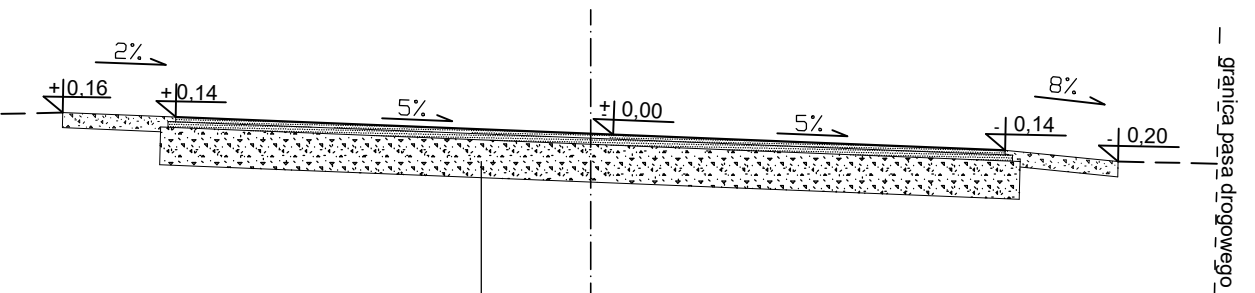



| |
|--|
| Wartość |
| Warstwa ścieralna z betonu asfaltowego AC8S gr. 3 cm |
| Warstwa wyrównawcza z betonu asfaltowego AC11W w ilości 100kg/m ² |
| Istniejąca nawierzchnia wyprofilowana przez frezowanie na zimno |

na łuku nr 1

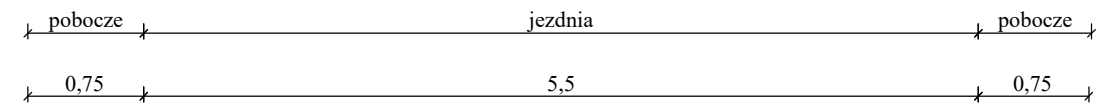

| |
|--|
| Warstwa ścierna z betonu asfaltowego AC8S gr. 3 cm |
| Warstwa wyrównawcza z betonu asfaltowego AC11W w ilości 100kg/m ² |
| Istniejąca nawierzchnia wyprofilowana przez frezowanie na zimno |

Łuk nr 2

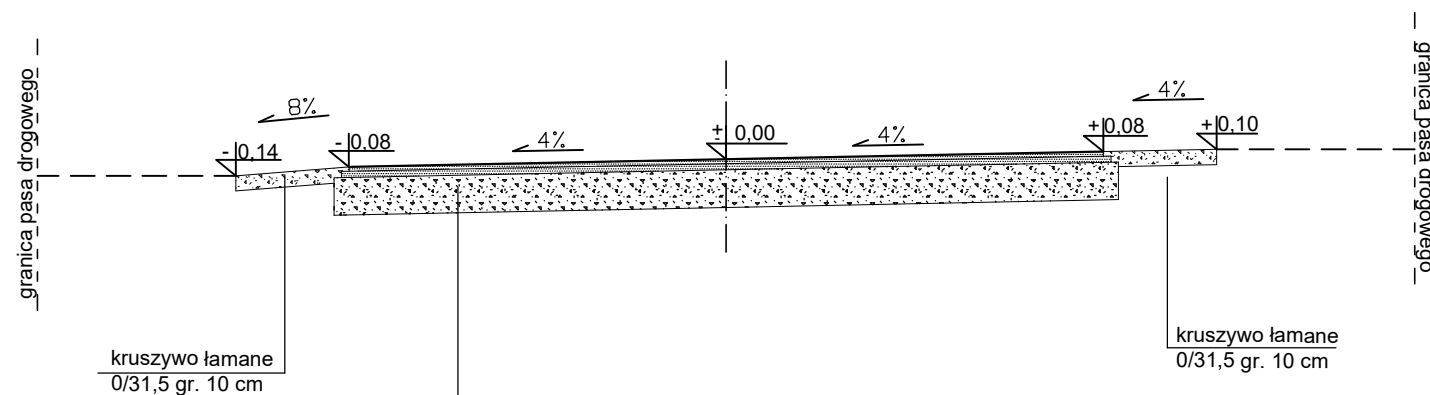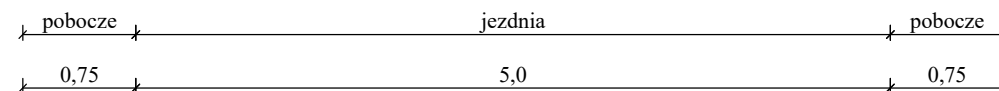

| |
|--|
| Warstwa ścieralna z betonu asfaltowego AC8S gr. 3 cm |
| Warstwa wyrównawcza z betonu asfaltowego AC11W w ilości 100kg/m ² |
| Istniejąca nawierzchnia wyprofilowana przez frezowanie na zimno |

| | | | | |
|---|-------------------------|--|--------------------------------|---------------|
| ZAMAWIAJĄCY: Wójt Gminy Potworów ul. Radomska 2a 26-414 Potworów | | WYKONAWCA: Firma Usługowa MS 26-400 Przysucha, ul. Staszica 32 tel/ fax: 048 675 25 45, mobil: 0 509 024 080 e - mail: smaterek@o2.pl | | |
| AUTORZY | IMIĘ I NAZWISKO | SPECJALNOŚĆ | NR UPRAWNIENI | PODPIS |
| Projektant | mgr inż. Szymon Materek | drogowa | MAZ/0021/PWOD/07 | |
| Opracował | mgr Andrzej Zabieglik | | _____ | |
| Temat: PRZEBUDOWA DROGI GMINNEJ NR 330519W WIR - KOLONIA | | | | |
| Nazwa rysunku: PRZEKROJE KONSTRUKCYJNE | | | | |
| Branża: Drogowa | | Stadium: | Materiały do zgłoszenia | |
| Data: 11.2023 | Skala: 1:50 | Nr umowy: RZP.26.2023/ZP | | |
| Nr rysunku: | | 3 | | |