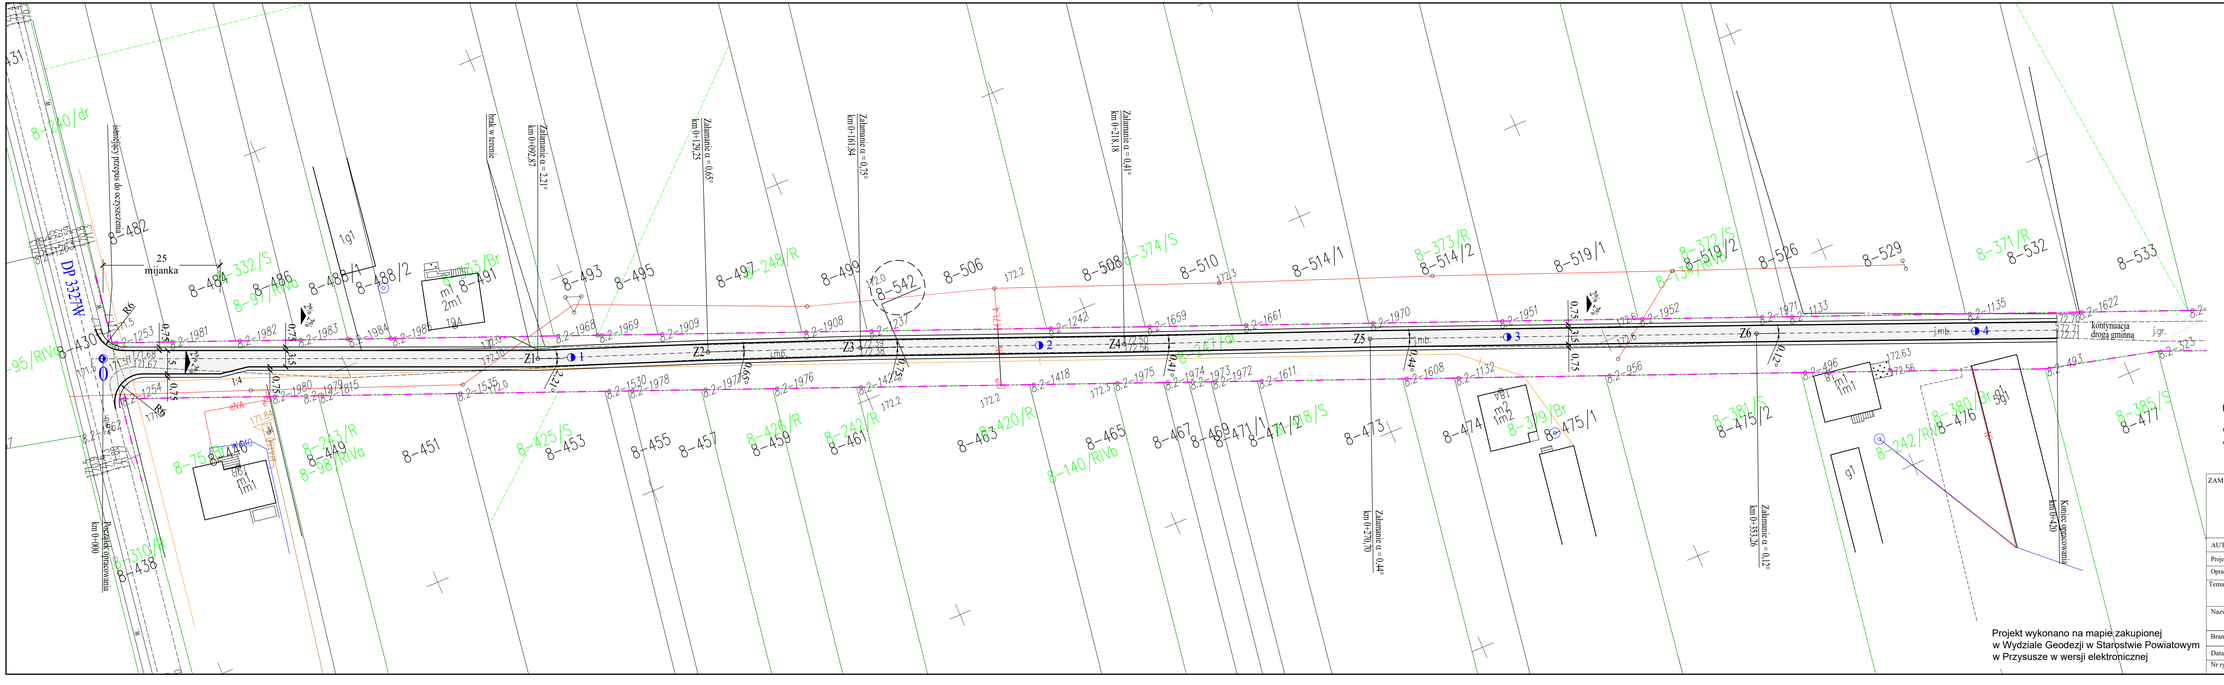
istniejąca granica pasa drogowego drogi gminnej
projektowana oś jezdni
projektowana krawędź jezdni
projektowana krawędź pobocza
projektowana nawierzchnia jezdni
numery działekewidencyjnych na których zlokalizowany jest obiekt budowlany
kilometraż
UWAGA:
Wszystkie roboty budowlane wykonywane w pobliżu sieci należy wykonać ręcznie pod nadzorem przedstawiciela właściciela sieci
Projekt wykonano na mapie zakupionej w Wydziale Geodezji w Starostwie Powiatowym w Przysusze w wersji elektronicznej
ZAMAWIAJĄCY:
WÓJT GMINY POTWORÓW
ul. Radomska 2a
26-414 Potworów
WYKONAWCA:
Firma Usługowa
MS
26-400 Przysucha, ul. Staszica 32
tel/ fax: 048 675 25 45, mobil: 0 509 024 080
e - mail: smaterek@o2.pl
AUTORZY: | IMIĘ I NAZWISKO | SPECJALNOŚĆ | NR UPRAWNIEŃ | PODPIS
Projektant | mgr inż. Szymon Materek | drogowa | MAZ/0021/PWOD/07
Opracował | mgr Łukasz Grzegorczyk
Temat:
Przebudowa drogi gminnej nr 330566W Kozieniec - Kozieniec Kolonia
Nazwa rysunku:
PLAN ZAGOSPODAROWANIA TERENU
Branża: Drogowa | Stadium: materiały do zgłoszenia
Data: 01.2024 | Skala: 1:500 | Nr umowy: RZP.32.2023/ZP
Nr rysunku: 2