




PRZEKRÓJ KONSTRUKCYJNY
OD KM 0+000,00 DO KM 0+131,00

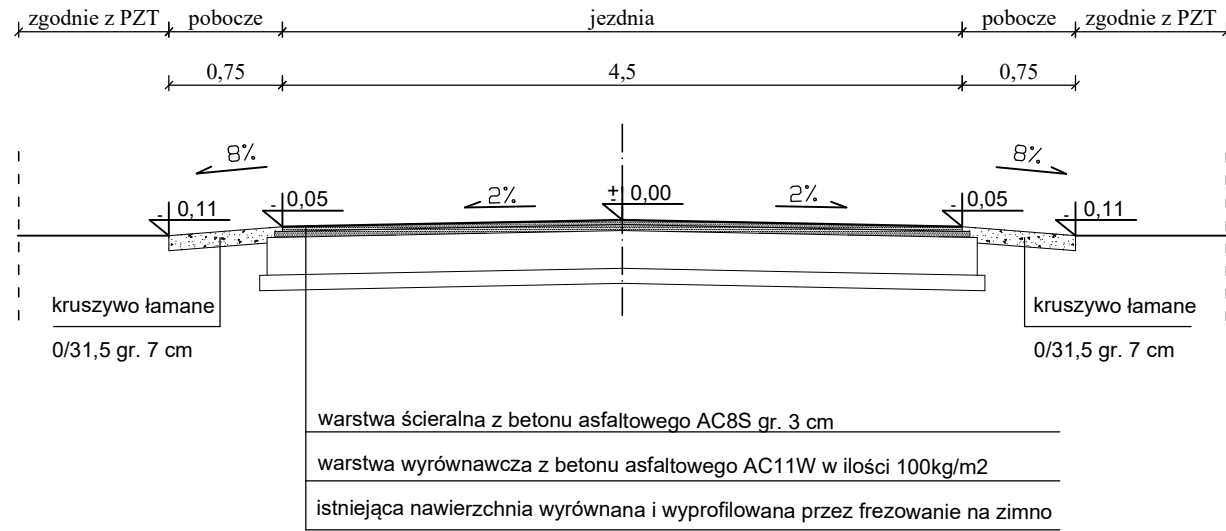


PRZEKRÓJ KONSTRUKCYJNY
OD KM 0+303,00 DO KM 0+377,00
OD KM 0+411,00 DO KM 0+466,00

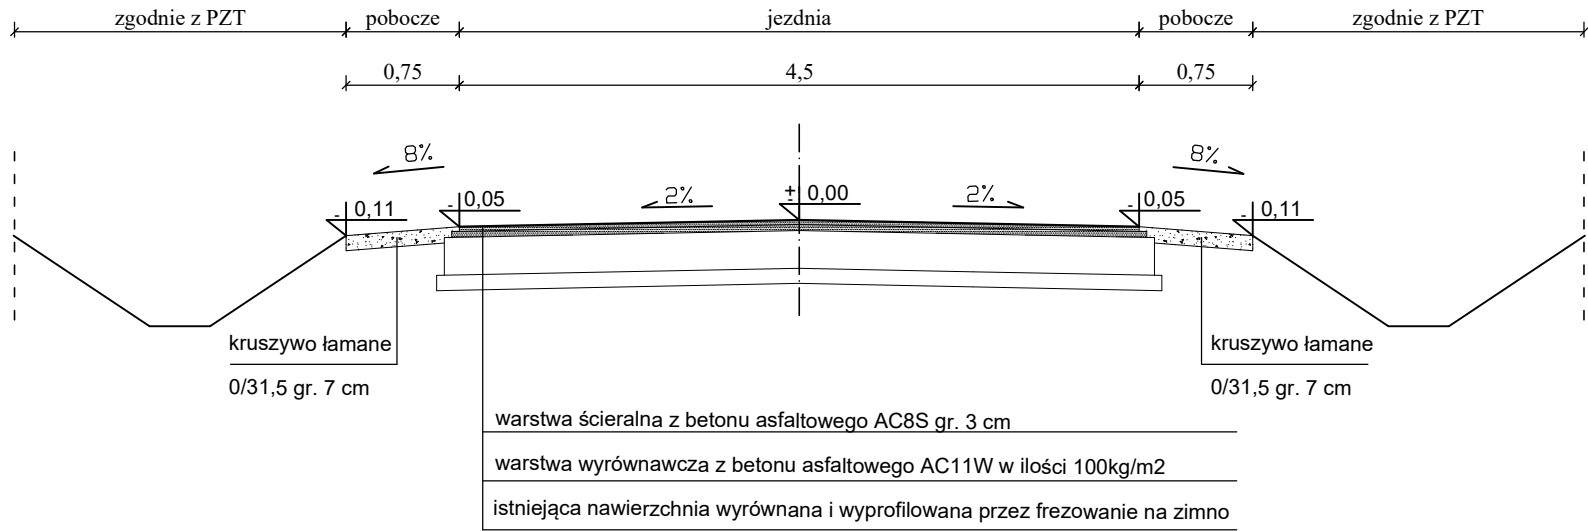


PRZEKRÓJ KONSTRUKCYJNY
na mijance

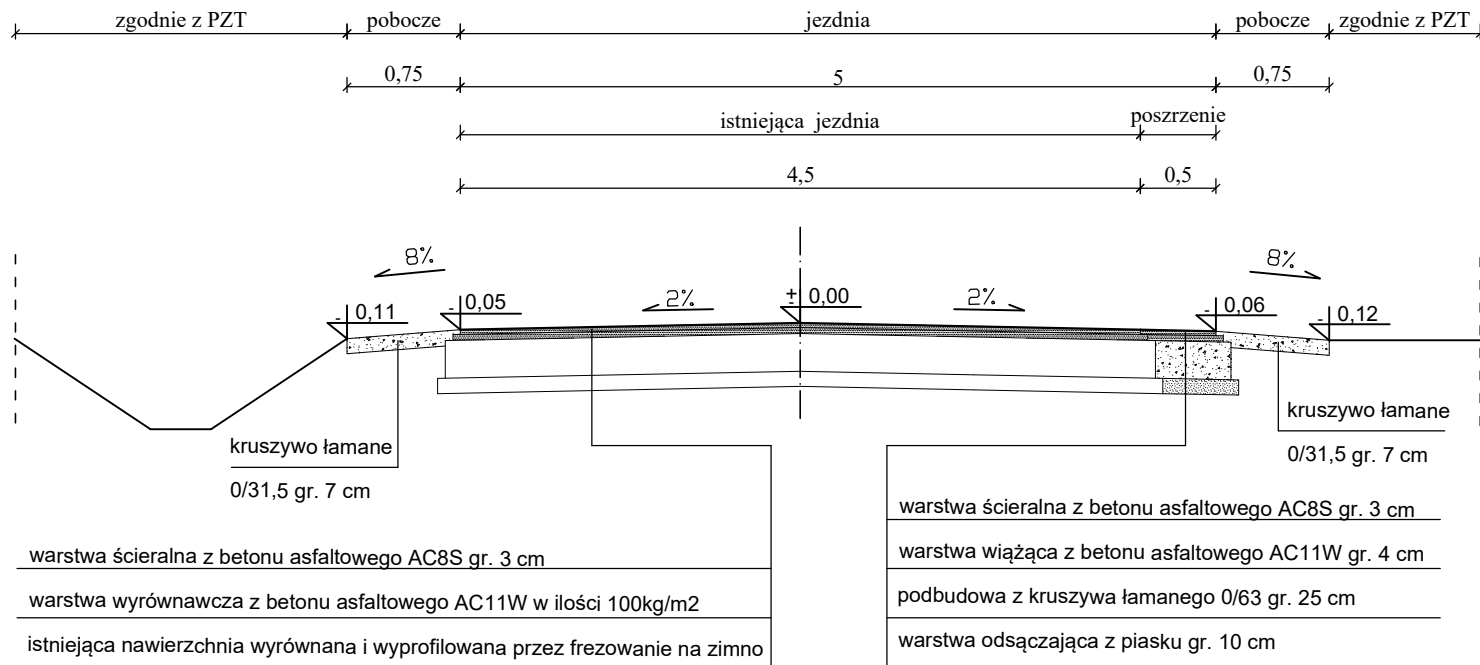


PRZEKRÓJ KONSTRUKCYJNY
OD KM 0+131,00 DO KM 0+303,00
OD KM 0+466,00 DO KM 1+268,00

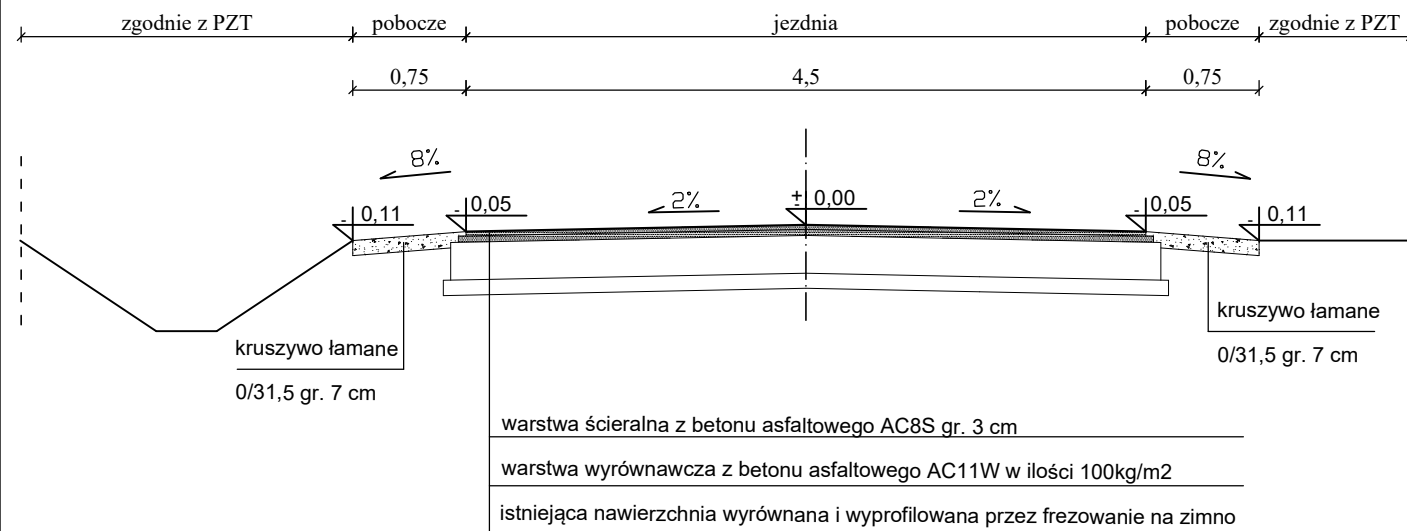

PRZEKRÓJ KONSTRUKCYJNY
OD KM 0+377,00 DO KM 0+411,00

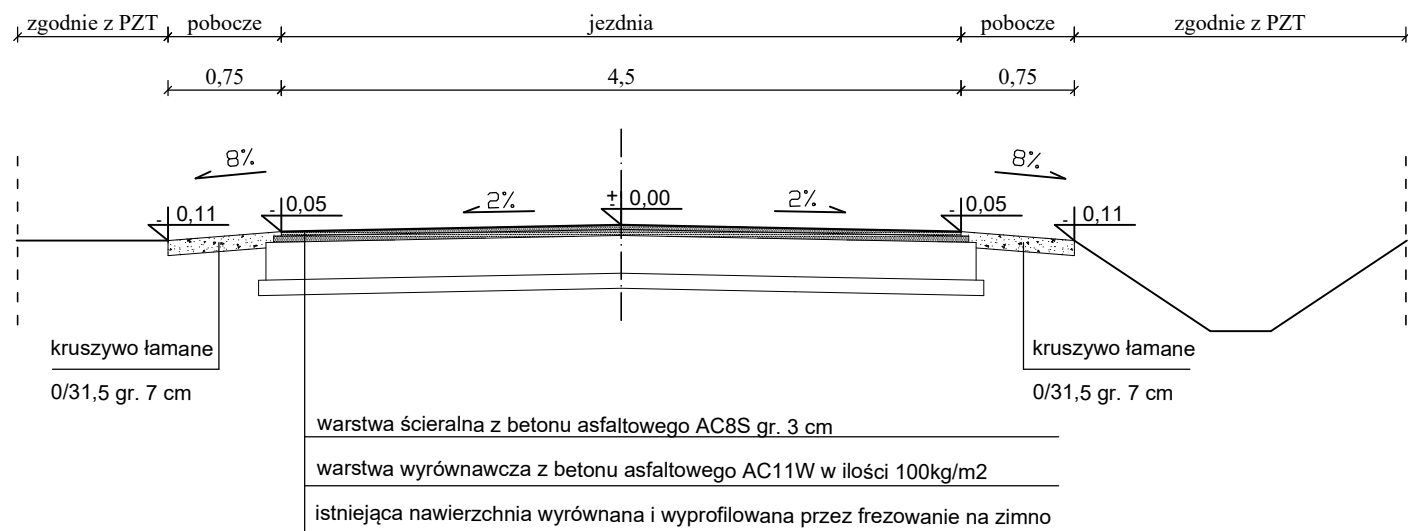

PRZEKRÓJ KONSTRUKCYJNY
na mijance

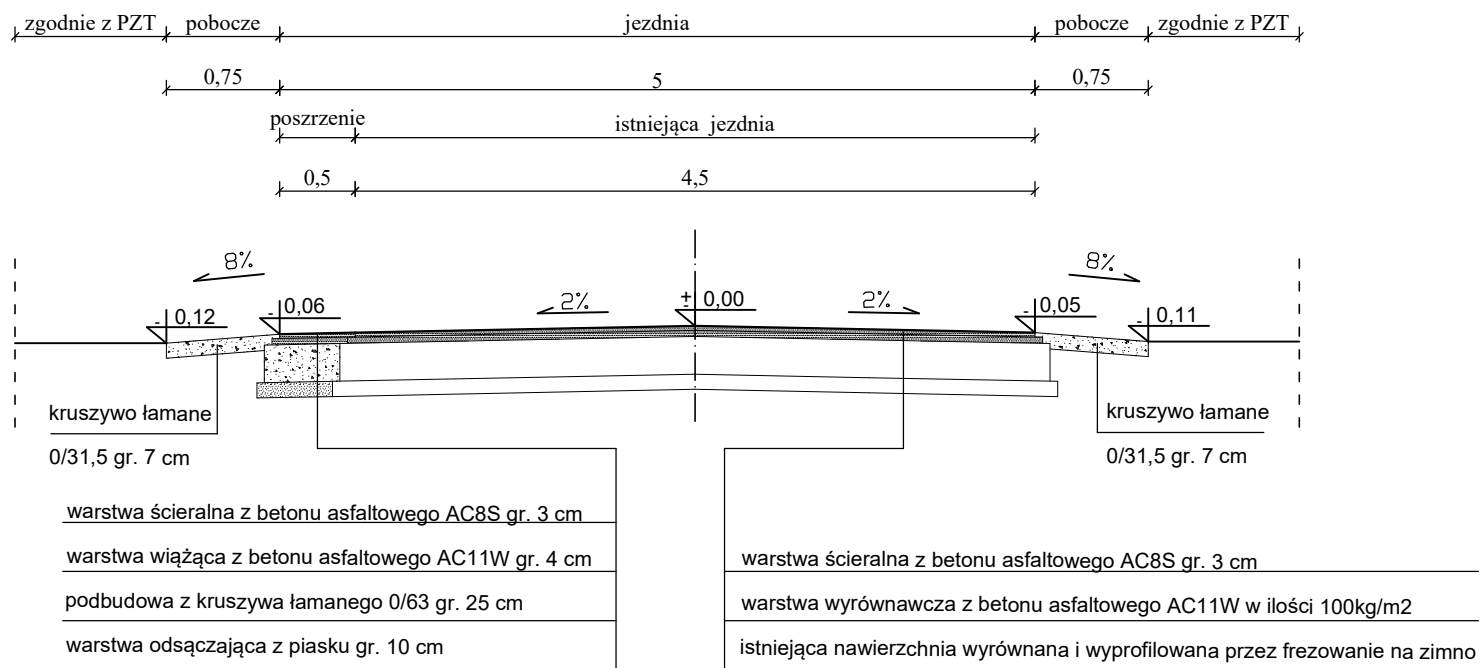

ZAMAWIAJĄCY:		WYKONAWCA:		
WÓJT GMINY POTWORÓW ul. Radomska 2a 26-414 Potworów		Firma Usługowa MS 26-400 Przysucha, ul. Staszica 32 tel/ fax: 048 675 25 45, mobil: 0 509 024 080 e - mail: smaterek@o2.pl		
AUTORZY	IMIĘ I NAZWISKO	SPECJALNOŚĆ	NR UPRAWNIEŃ	PODPIS
Projektant	mgr inż. Szymon Materek	drogowa	MAZ/0021/PWOD/07	
Opracował	mgr Łukasz Grzegorzczak			
Temat:				
Przebudowa drogi gminnej nr 330524W droga wojewódzka nr 729 - Rdzów				
Nazwa rysunku:				
PRZESKROJE KONSTRUKCYJNE				
Branża:	Drogowa	Stadium:	materiały do zgłoszenia	
Data:	02.2024	Skala:	1:50	Nr umowy: RZP.32.2023/ZP
Nr rysunku:		3		