


PRZEKRÓJ KONSTRUKCYJNY
OD KM 0+000,00 DO KM 0+600,00

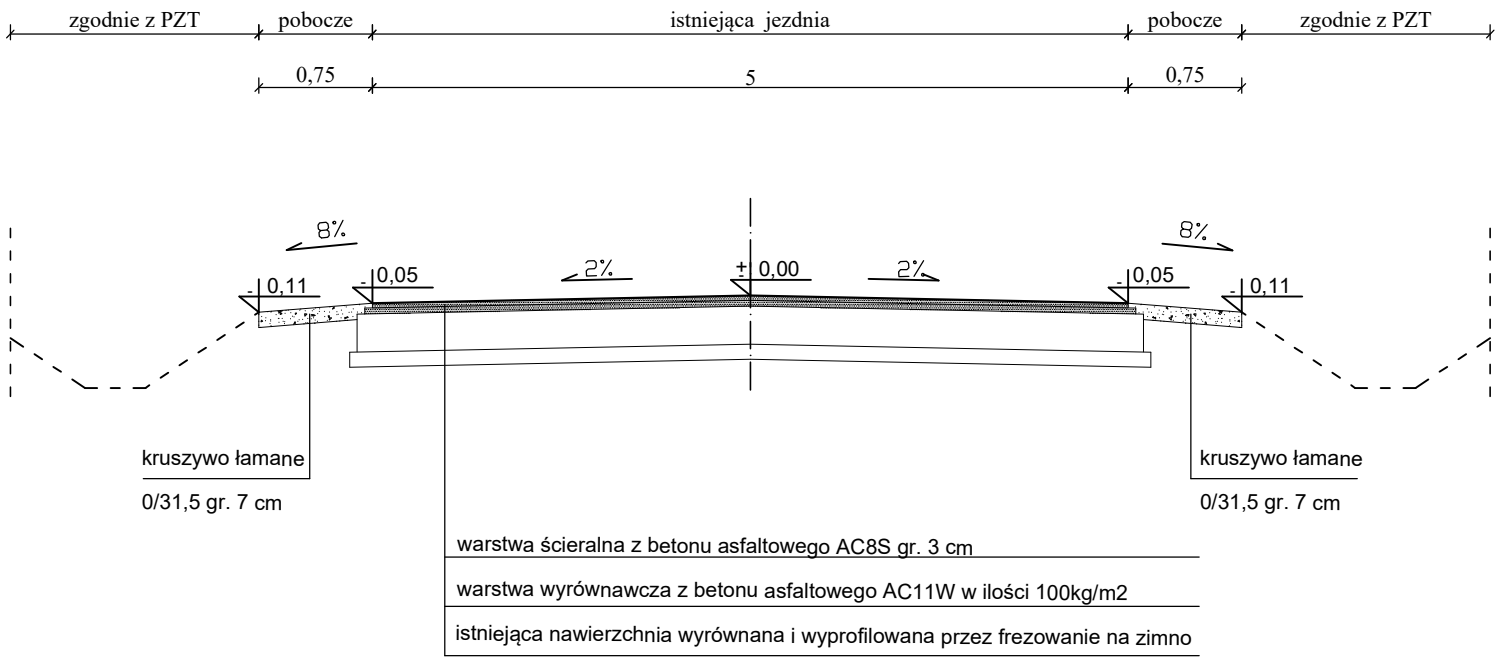

ZAMAWIAJĄCY:		WYKONAWCA:		
WÓJT GMINY POTWORÓW ul. Radomska 2a 26-414 Potworów		Firma Usługowa MS 26-400 Przysucha, ul. Staszica 32 tel/ fax: 048 675 25 45, mobil: 0 509 024 080 e - mail: smaterek@o2.pl		
AUTORZY	IMIĘ I NAZWISKO	SPECJALNOŚĆ	NR UPRAWNIEŃ	PODPIS
Projektant	mgr inż. Szymon Materek	drogowa	MAZ/0021/PWOD/07	
Opracował	mgr Łukasz Grzegorzczuk			
Temat:				
Przebudowa drogi gminnej nr 330518W Wymysłów - Długie				
Nazwa rysunku:				
PRZEKRÓJ KONSTRUKCYJNY				
Branża: Drogowa		Stadium: materiały do zgłoszenia		
Data: 01.2024	Skala: 1:50	Nr umowy: RZP.32.2023/ZP		
Nr rysunku:		3		