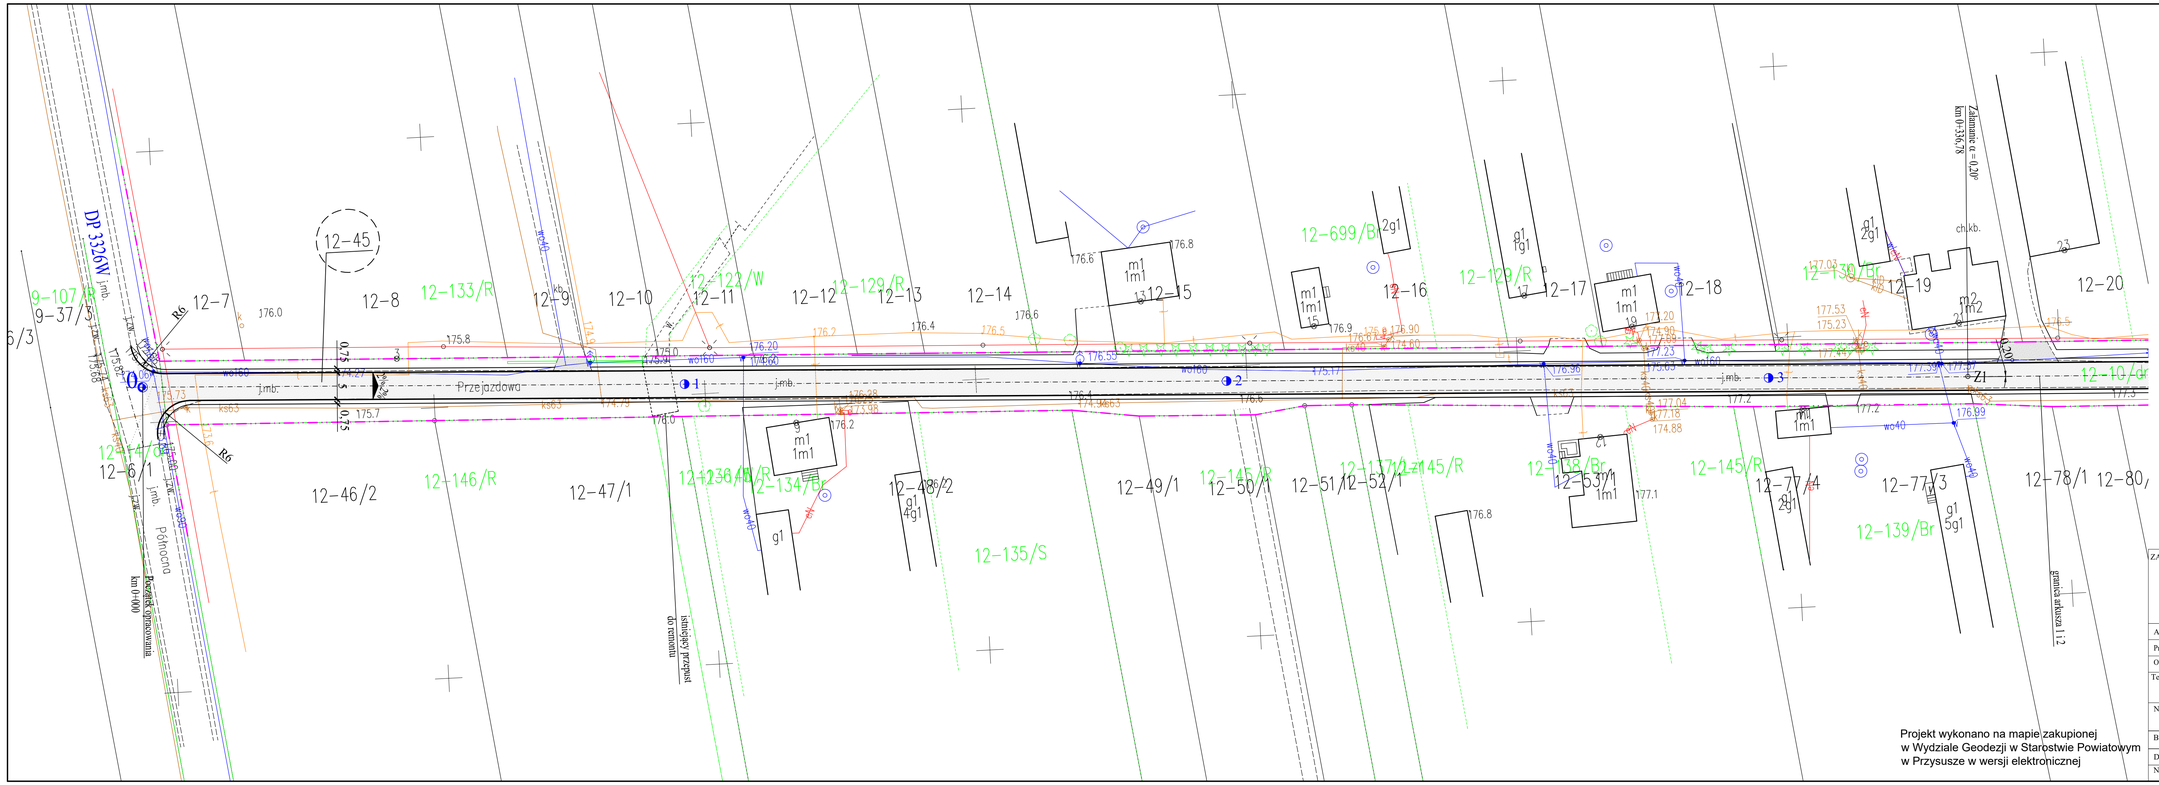

LEGENDA:

- granica pasa drogowego
- oś projektowanej jezdni
- projektowana krawędź jezdni
- projektowana krawędź pobocza
- projektowana nawierzchnia jezdni
- istniejący zjazd do regulacji
- 2 — kilometraż
- 12-45 — numery działek ewidencyjnych na których zlokalizowany jest obiekt budowlany
- istniejący rów do oczyszczenia

UWAGA:

Wszystkie roboty budowlane wykonywane w pobliżu sieci należy wykonać ręcznie pod nadzorem przedstawiciela właściciela sieci

Projekt wykonano na mapie zakupionej w Wydziale Geodezji w Starostwie Powiatowym w Przysusze w wersji elektronicznej

ZAMAWIAJĄCY:	WYKONAWCA:
WÓJT GMINY POTWORÓW ***ul. Radomska 2a*** ***26-414 Potworów***	***Firma Usługowa*** **MS** ***26-400 Przysucha, ul. Staszica 32*** ***tel/ fax.: 048 675 25 45, mobil: 0 509 024 080*** ***e - mail: smaterek@o2.pl***

AUTORZY	IMIĘ I NAZWISKO	SPECJALNOŚĆ	NR UPRAWNIEŃ	PODPIS
Projektant	mgr inż. Szymon Materek	drogowa	MAZ/0021/PWOD/07	
Opracował	mgr Łukasz Grzegorczyk		———	

Temat:

Przebudowa drogi gminnej nr 330521W ul. Przejazdowa w m. Potworów

Nazwa rysunku:

PLAN ZAGOSPODAROWANIA TERENU

Branża:	Stadium:	
Drogowa	materiały do zgłoszenia	
Data: 01.2024	Skala: 1:500	Nr umowy: RZP.32.2023/ZP
Nr rysunku: 2/1		