

BUDOWA DRUGI GMINNEJ NR 330554W DĄBROWA – JAMKI

OD KM 1+136,00 – 1+865,00, GMINA POTWORÓW, POWIAT PRZYSUSKI
 DZ. NR. EW. GR. 188, 292, OBR. 0003 JAMKI
 SKALA 1:100/1000

OPRACOWANIE: MADŹÓR, I MOSTÓW

AN-BUD

Temat: BUDOWA DRUGI GMINNEJ NR 330554W DĄBROWA – JAMKI

OD KM 1+136,00 – 1+865,00, GMINA POTWORÓW, POWIAT PRZYSUSKI

Tytuł: PROFIL PODŁUŻNY

Projektant: mgr inż. Jacek Karpela (MAZ/0309/PWB/D/15)


opracował: mgr inż. Janusz Karpela (UAN-III-K-8386/134/85)

data: 06.2019

skala: 1:100/1000

nr op.: 2

OZNACZENIA :
 — niweleta projektowana
 — teren istniejący

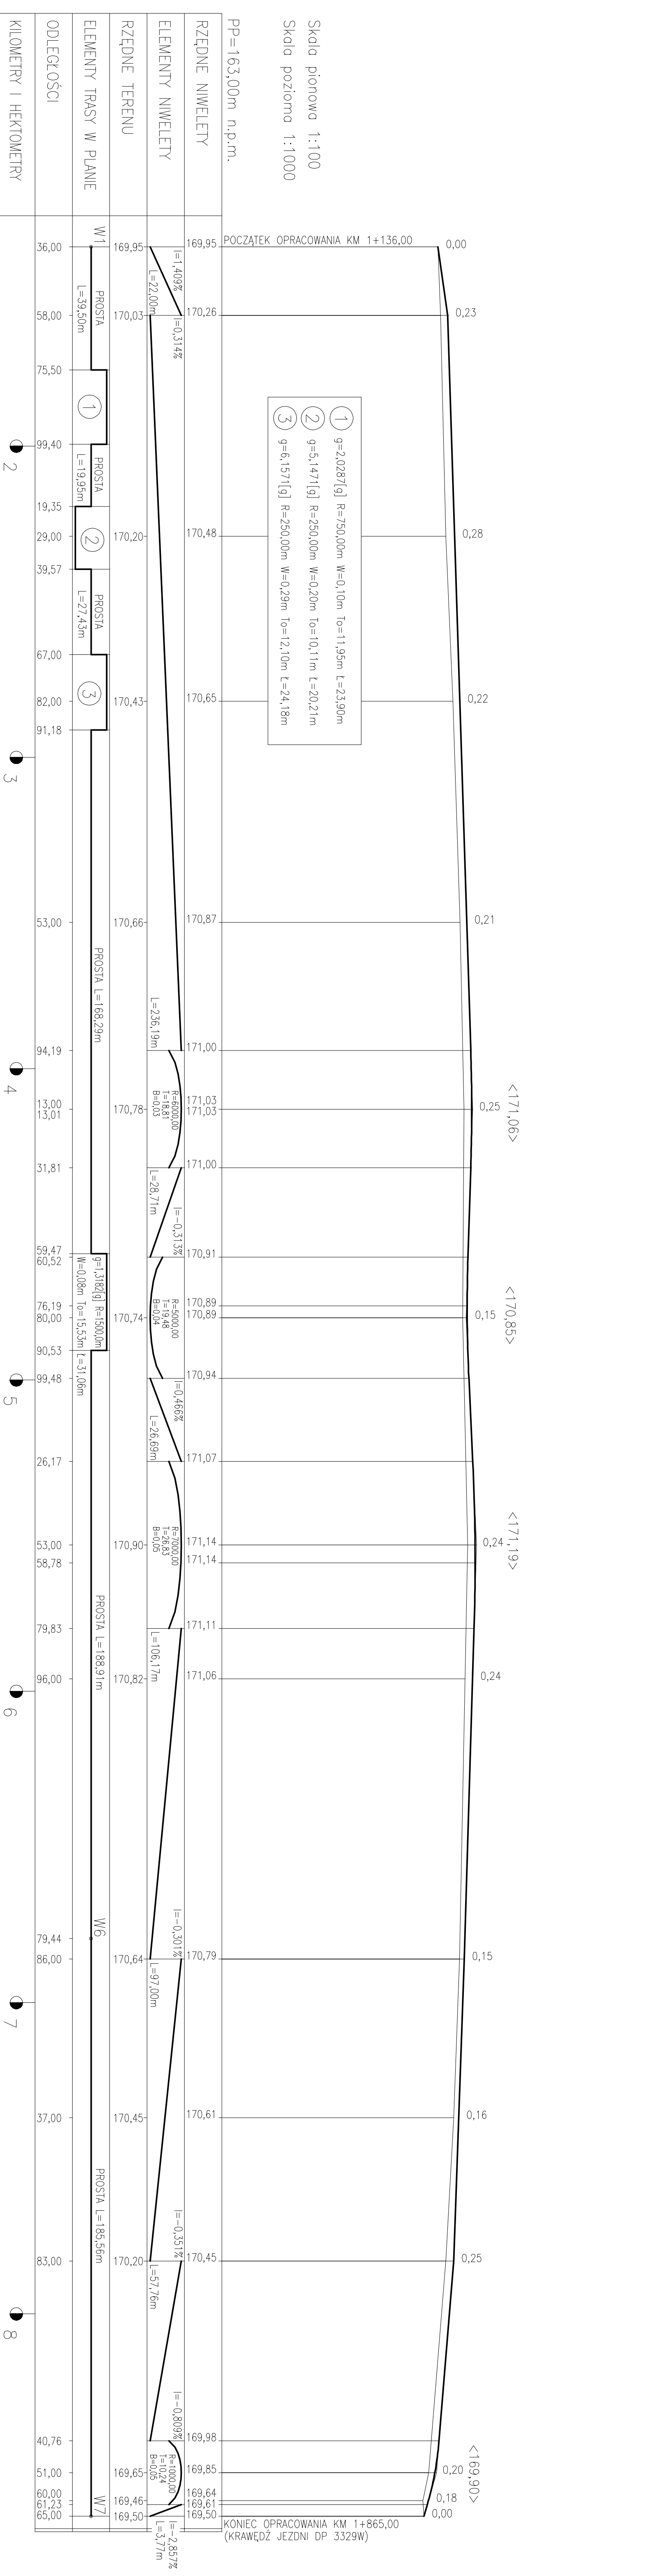

RZĘDNE NIWELEETY	ELEMENTY NIWELEETY	RZĘDNE TERENU	ELEMENTY TRASY W PLANIE	ODLEGŁOŚCI	KILOMETRY I HEKTOMETRY
169,95	$I=1,409\%$ $L=22,00m$	170,26	PROSTA $L=39,50m$	36,00	0 2
170,26	$I=0,314\%$	170,48	PROSTA $L=19,95m$	58,00	0 3
170,48		170,65	PROSTA $L=27,43m$	75,50	0 4
170,65		170,87	PROSTA $L=168,29m$	99,40	0 5
170,87		171,00		19,35	0 6
171,00		171,03		29,00	0 7
171,03	$R=6000,00$ $I=18,81$ $B=0,03$	171,03		39,57	0 8
171,03		171,00		67,00	
171,00	$I=-0,313\%$ $L=28,71m$	170,91		82,00	
170,91		170,89		91,18	
170,89	$R=5000,00$ $I=19,48$ $B=0,04$	170,89		53,00	
170,89		170,94		53,00	
170,94	$I=0,466\%$ $L=26,69m$	171,07		94,19	
171,07		171,14		13,00	
171,14	$R=2000,00$ $I=26,83$ $B=0,05$	171,14		13,01	
171,14		171,11		31,81	
171,11	$L=106,17m$	171,06		59,47	
171,06		170,79		60,52	
170,79	$I=-0,301\%$ $L=97,00m$	170,79		76,19	
170,79		170,61		80,00	
170,61		170,45		90,53	
170,45	$I=-0,351\%$ $L=57,76m$	170,45		99,48	
170,45		170,20		26,17	
170,20	$I=-0,809\%$ $R=1000,00$ $T=10,24$ $B=0,05$	169,98		53,00	
169,98		169,85		58,78	
169,85		169,64		79,83	
169,64	$I=-2,857\%$ $L=3,77m$	169,61		96,00	
169,61		169,50		79,44	
169,50				86,00	
				37,00	
				83,00	
				40,76	
				51,00	
				60,00	
				61,23	
				65,00	