

BUDOWA DROGI GMINNEJ NR 330554W DĄBRÓWA – JAMKI


OD KM 1+136,00 – 1+865,00, GMINA POTWORÓW, POWIAT PRZYSUSKI
 DZ. NR. EW. GR. 188, 292, OBR. 0003 JAMKI
 SKALA 1:500

MAPA DO CELÓW PROJEKTOWYCH
 Skala 1 : 500
 Godło 7.156.18.24.3.1, 7.156.18.24.2.4
 Opis służebności gruntowych: nie barwna służebności gruntowych
 uklad współrzędnych płaskich: PL-ETRF 2000
 uklad odliczeń: PL-ETRF 2000
 Sygnalizacja zgodna z Europejską nr. 19.03.2019 r.

Wzrost: mieszaniowco
 Powiat: PRZYSUSKI
 Jedn. ewid. 142305_2 - Potworów
 Obręb: 142305_2, 0003 - Jamki
 Obiekt: działka nr. 292

Opis służebności gruntowych: nie barwna służebności gruntowych
 uklad współrzędnych płaskich: PL-ETRF 2000
 uklad odliczeń: PL-ETRF 2000
 Sygnalizacja zgodna z Europejską nr. 19.03.2019 r.

MAPA DO CELÓW PROJEKTOWYCH
 Skala 1 : 500
 Godło 7.156.18.24.3.1, 7.156.18.24.2.4
 Opis służebności gruntowych: nie barwna służebności gruntowych
 uklad współrzędnych płaskich: PL-ETRF 2000
 uklad odliczeń: PL-ETRF 2000
 Sygnalizacja zgodna z Europejską nr. 19.03.2019 r.

 


OPISOWANIE
 ANI-BUD
 Nazwa: BUDOWA DROGI GMINNEJ NR 330554W DĄBRÓWA – JAMKI
 OD KM 1+136,00 – 1+865,00, GMINA POTWORÓW, POWIAT PRZYSUSKI
 Projekt: BUDOWANY
 Data: 06.2019
 Skala: 1:500
 Wersja: 1

UZNAJENIA
 - proj. krawędzi jezdni
 - proj. pobocza
 - proj. os jezdni
 - kłomety, łakometry
 - proj. zjazd z krzywymi
 - nowe lokalizacje hydrantów
 - granica opracowania

Wzrost: mieszaniowco
 Powiat: PRZYSUSKI
 Jedn. ewid. 142305_2 - Potworów
 Obręb: 142305_2, 0003 - Jamki
 Obiekt: działka nr. 292

MAPA DO CELÓW PROJEKTOWYCH
 Skala 1 : 500
 Godło 7.156.18.24.3.1, 7.156.18.24.2.4
 Opis służebności gruntowych: nie barwna służebności gruntowych
 uklad współrzędnych płaskich: PL-ETRF 2000
 uklad odliczeń: PL-ETRF 2000
 Sygnalizacja zgodna z Europejską nr. 19.03.2019 r.

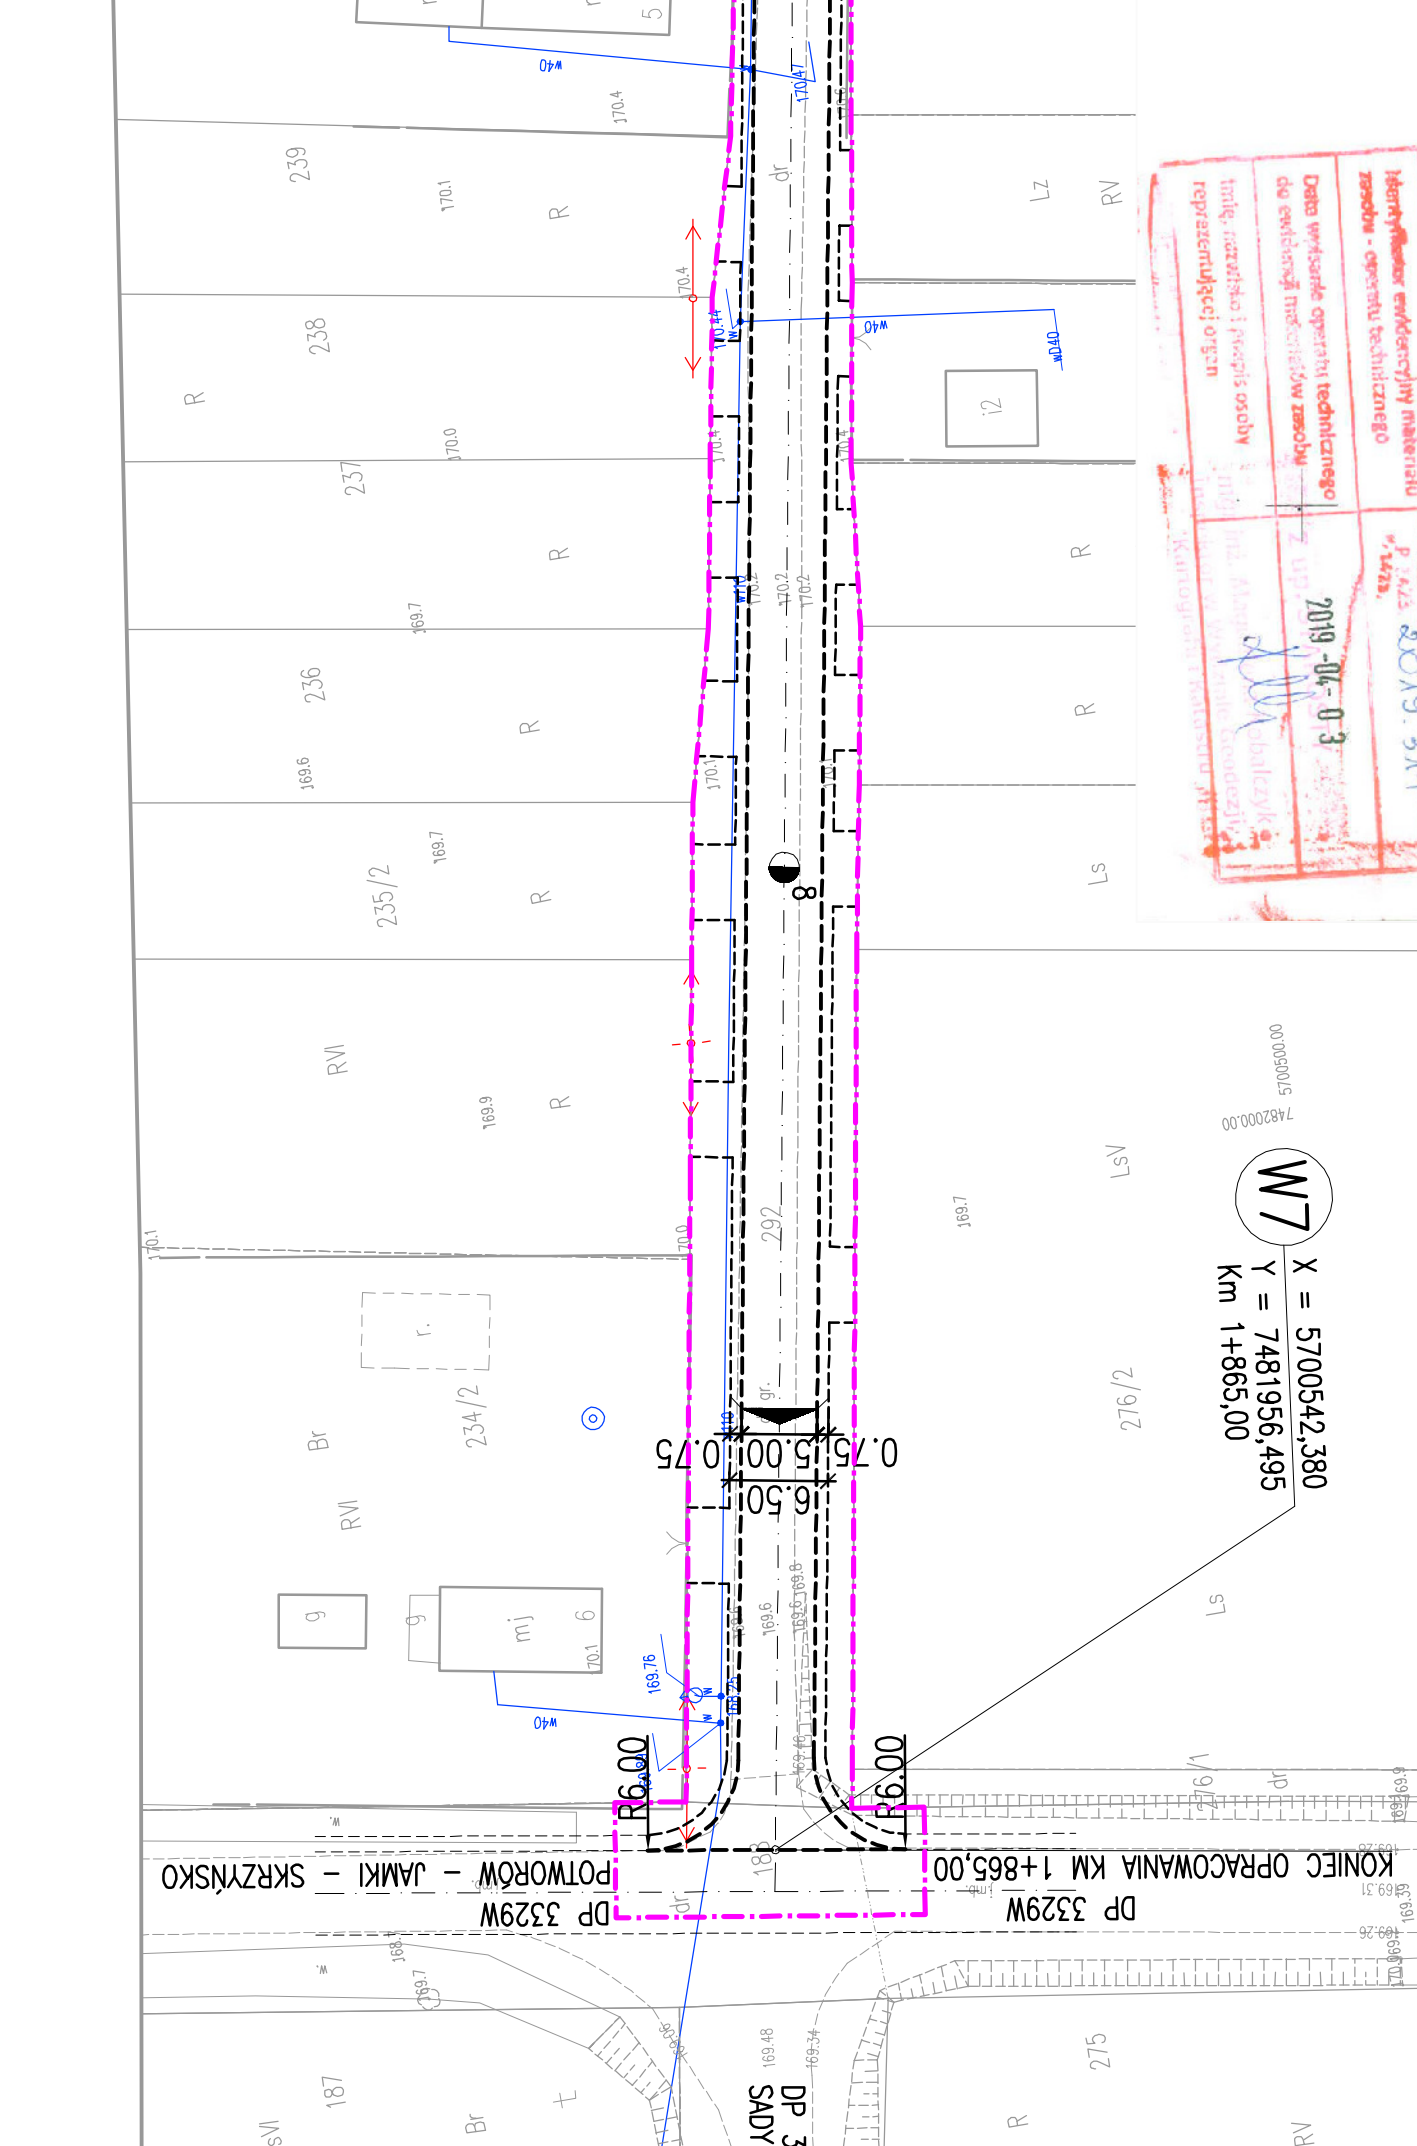

Wzrost: mieszaniowco
 Powiat: PRZYSUSKI
 Jedn. ewid. 142305_2 - Potworów
 Obręb: 142305_2, 0003 - Jamki
 Obiekt: działka nr. 292

MAPA DO CELÓW PROJEKTOWYCH
 Skala 1 : 500
 Godło 7.156.18.24.3.1, 7.156.18.24.2.4
 Opis służebności gruntowych: nie barwna służebności gruntowych
 uklad współrzędnych płaskich: PL-ETRF 2000
 uklad odliczeń: PL-ETRF 2000
 Sygnalizacja zgodna z Europejską nr. 19.03.2019 r.