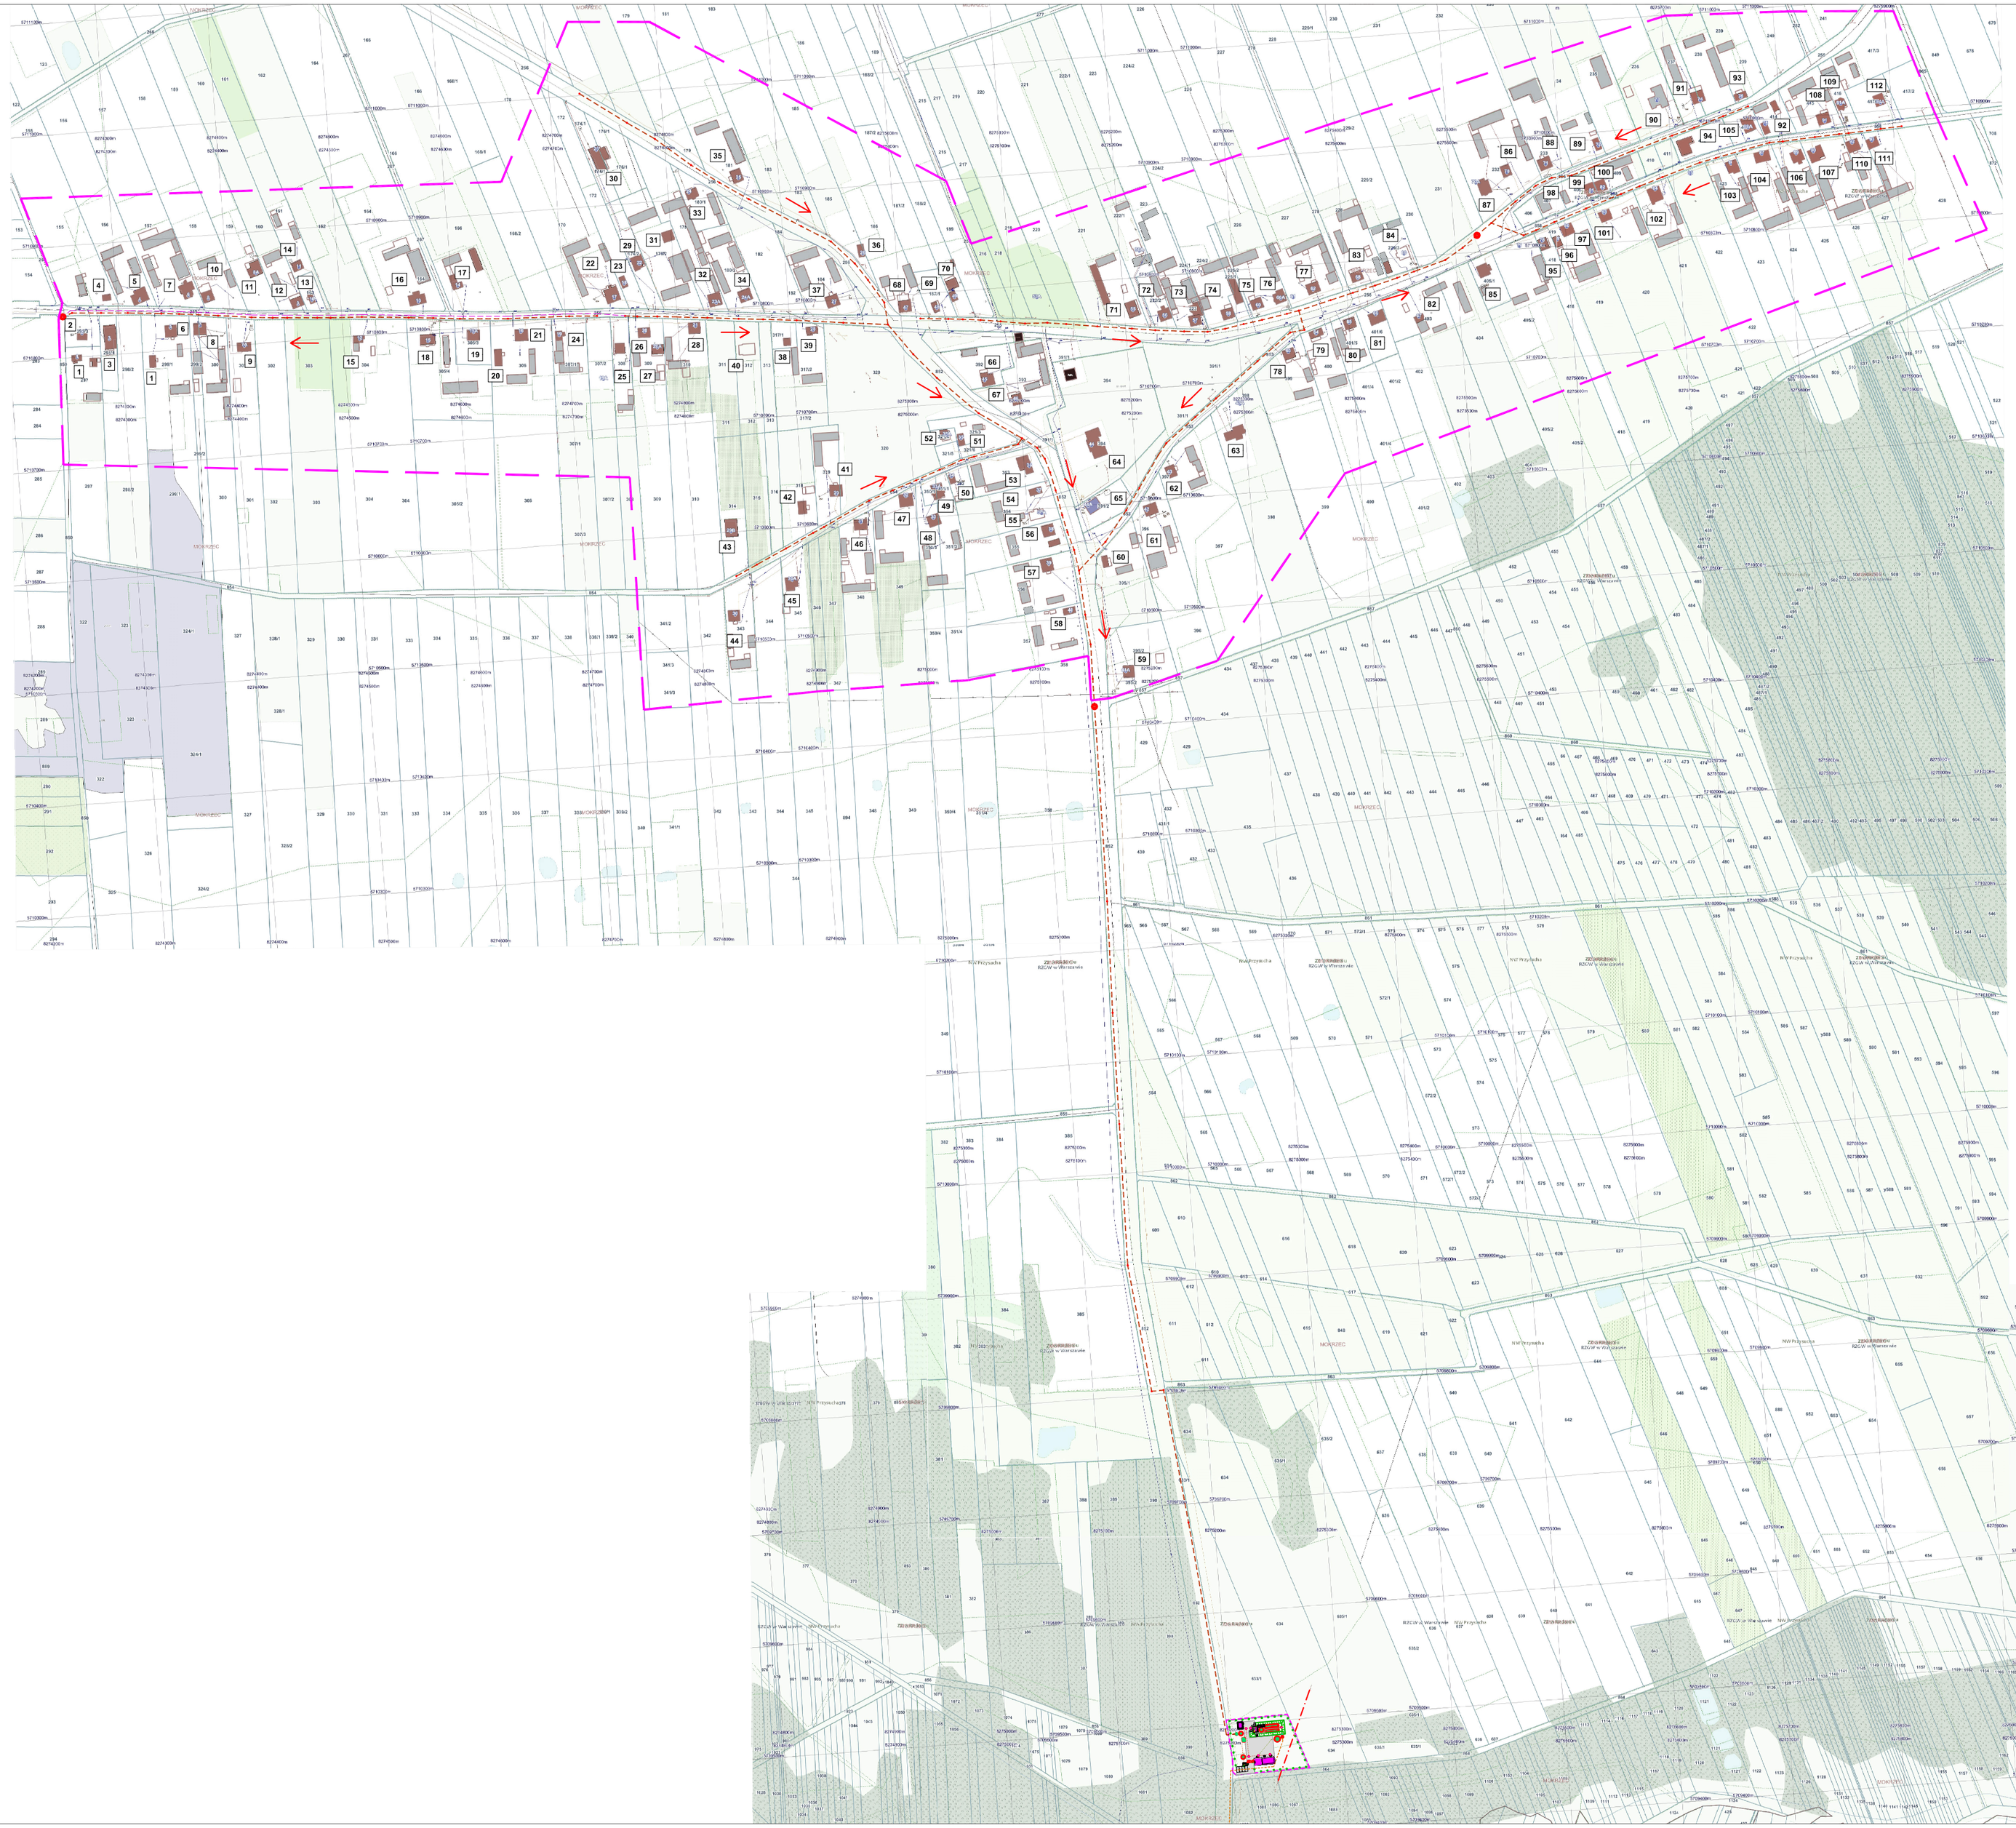

SZKIC SYTUACYJNY

Obr. ewid. MOKRZEC (0018);
Jedn. ewid. Potworów
Gmina wiejska (142305_2);
m. MOKRZEC,
poczta 26-414 Potworów,
gm. Potworów, pow. Przysuski,
woj.Mazowieckie.

LEGENDA:

- – PROPONOWANE TRASY SIECI KANALIZACJI SANITARNEJ
- – PROPONOWANY KIERUNEK SPADKÓW KANALIZACJI SANITARNEJ
- – TEREN DZIAŁEK PRZEWIDZIANYCH DO POŁĄCZENIA
- – PROPONOWANE LOKALIZACJE PRZEPOMPOWNI SIECIOWYCH
- – LOKALIZACJA OCZYSZCZALNI ŚCIEKÓW

UWAGI:

1) ZAZNACZONE TRASY POKAZUJĄ PRZYKŁADOWE PRZYBLIŻONE LOKALIZACJE SIECI KANALIZACYJNEJ;
2) W ZALEŻNOŚCI OD ZASTOSOWANEJ TECHNOLOGII I ROZWIĄZAŃ TECHNICZNYCH DŁUGOŚCI ORAZ TRASY MOGĄ SIĘ ZMIENIĆ;
3) ILOŚĆ I LOKALIZACJE PRZEPOMPOWNI SIECIOWYCH WYKONAĆ ZGODNIE Z DOKUMENTACJĄ PROJEKTOWĄ;
4) SPADKI KANAŁÓW KAN. GRAWITACYJNEJ MOGĄ SIĘ ZMIENIĆ WYKONAĆ ZGODNIE Z DOKUMENTACJĄ PROJEKTOWĄ;
5) SPOSÓB PROWADZENIA KANAŁÓW W DZIAŁKACH DROGOWYCH UZGODNIĆ Z ZARZĄDCĄ/WŁAŚCICIELEM DROGI;
6) PRZEJŚCIA BEZWYKOPOWE I PRZEWIERTY WYKONAĆ ZGODNIE Z DOKUMENTACJĄ PROJEKTOWĄ;
7) PROJEKT SIECI POWINIEN PRZEWIDYWAĆ MOŻLIWOŚĆ PODŁĄCZENIA SIĘ KAŻDEGO GOSPODARSTW DO PRZYNAJMNIEJ JEDNEJ STUDNI;
8) ILOŚĆ GODPODARSTW DO POŁĄCZENIA AKTUALIZOWAC W CZASIE OPRACOWANIA DOKUMENTACJI PROJEKTOWEJ;
9) PROJEKTY PRZYŁĄCZY DO GOSPODARSTW WEDŁUG ODDZIELNEGO OPRACOWANIA;

ADRES I NAZWA PROJEKTU	BUDOWA SIECI KANALIZACJI SANITARNEJ WRAZ Z KONTENEROWĄ OCZYSZCZALNIĄ ŚCIEKÓW W M. MOKRZEC W TRYBIE ZAPROJEKTUJ I WYBUDUJ obr. ewid. Mokrzec (0011) jedn. ewid. Potworów - gmina wiejska (142305_2) m. Mokrzec, poczta 26-414 Potworów, gm. Potworów; pow. Przysuski; woj. Mazowieckie
FIRMA PROJEKTUJĄCA	
ADRES I NAZWA INWESTORA	GMINA POTWORÓW UL. RADOMSKA 2A 26-414 POTWORÓW POW. PRZYSUSKI, WOJ. MAZOWIECKIE
NAZWA RYSUNKU	SZKIC SYTUACYJNY – PROPONOWANE TRASY SIECI KANALIZACJI
NUMER RYSUNKU	Z-02
NR PROJEKTU	_185
SKALA	1:4 000
DATA	07.02.2023
WERSJA	v.1
CEL PROJEKTU	...
FAZA PROJEKTU	Program Funkcjonalno-Użytkowy
ETAP PROJEKTU	...
BRANŻA	SANITARNA
INDEKS	PFU_GM POTWORÓW
WERSJA PODKŁADU	Mapa zasadnicza z dnia .....

PROJEKTANT ZESPOŁU	TYTUŁ, IMIĘ I NAZWISKO	NR. UPRAWNIEŃ	SPECJALNOŚĆ	PODPIS
SANITARNY PROJEKTANT	mgr inż. VIKTAR SIMANENKA	PDL/0147/ PWBS/17	upr. bud. do proj. b/o w specj. inst. w zakr. sieci, inst. i urz. ciepl. went. gaz. wodoc. i kanal.	
ARCHITEKT PROJEKTANT				
KONSTR. PROJEKTANT				
ELEKTR. PROJEKTANT				