

Projekt wykonano na mapie zakupionej  
w Wydziale Geodezji w Starostwie Powiatowym  
w Przysusze w wersji elektronicznej

LEGENDA:

- nawierzchnia do przebudowy
- ===== pobocze do przebudowy
- krawędź jezdni
- krawędź pobocza
- - - - - oś jezdni
- 1 kilometraż
- istniejący rów
- 17-471 działka inwestycyjna

UWAGA:


Wszystkie roboty budowlane wykonywane w pobliżu sieci należy  
wykonać ręcznie pod nadzorem przedstawiciela właściciela sieci

ZAMAWIAJĄCY:		WYKONAWCA:	
Wójt Gminy Potworów ul. Radomska 2a 26-414 Potworów		Firma Usługowa MS 26-400 Przysuska, ul. Staszica 32 tel/ fax: 048 875 25 45, mobil: 0 509 024 080 e - mail: smaterek@o2.pl	

AUTORZY	IMIE I NAZWISKO	SPECIALNOŚĆ	NR UPRAWNIEN	PODPIS
Projektant	mgr inż. Szymon Materek	drogowa	MAZ/0021/PWOD/07	
Opracował	mgr Andrzej Zabieglik			

Temat: PRZEBUDOWA DROGI GMINNEJ NR 330519W WIR - KOLONIA

Nazwa rysunku:		PLAN ZAGOSPODAROWANIA TERENU	
Branża:	Drogowa	Stadium:	Materiały do zgłoszenia
Data:	11.2023	Skala:	1:500
Nr rysunku:		Nr umowy:	RZP.26.2023/ZP
		2/1	



Łuk nr 2	
promień	35 m
kąt zwrotu trasy α	95,08 °
długość łuku	57,98 m
sytczna	38,13 m
strzałka	16,76 m
prosta przejściowa	10 m
przechyłka	4 %
poszerzenie	0,5 m